REGIONE CAMPANIA
AZIENDA SANITARIA LOCALE AVELLINO
www.aslavellino.it

AZIENDA SANITARIA LOCALE AVELLINO

UOC FARMACEUTICA TERRITORIALE
Corso Europa, 66 -83100- Avellino
tel. 0825292818/19 fax. 0825292822
e-mail: farmaceutica.aslav@gmail.com

Prot. n° 1627/FT

lì, 26 AGO. 2021

Al Direttore UOC SII
Dr.Gaetano Capone

Oggetto: Ampliamento locali "Farmacia Tanga dr. Rocco S.r.l." Farmacia urbana del Comune di Monteforte Irpino.
Pubblicazione Albo Pretorio.

Al fine di dare riscontro alla nota prot. 2021.0397750 del 29/07/2021 della UOD Politica del Farmaco e Dispositivi della Regione Campania, si trasmette, in allegato, copia dell'istanza presentata dal Dr. Tanga Rocco, legale rappresentante della "Farmacia Tanga dr. Rocco S.r.l." di ampliamento dei locali della farmacia con sede nel Comune di Monteforte Irpino via Alvanella n. 157/159 per l'affissione all'albo pretorio per quindici giorni consecutivi.
Restando in attesa **dell'attestato di avvenuta pubblicazione**, si porgono distinti saluti.

Il Responsabile
UOSD Farmaceutica Territoriale
Dr.ssa Loreta Chieffo

Giunta Regionale della Campania
DIP 50 – D.G. 04 – U.O.D. 06
Direzione Generale per la Tutela della Salute e
il Coordinamento del Sistema Sanitario Regionale

Politica del Farmaco e Dispositivi

REGIONE CAMPANIA
Prot. 2021. 0397750 29/07/2021 10,42
Mitt. : 500406 Politica del farmaco e disposi...
Dest. : SINDACO DEL COMUNE DI MONTEFORTE IRPINO; A.S.L. AVELLIN...
Classifica : 50.4. Fascicolo : 50 del 2021

Al Sindaco del Comune di Monteforte Irpino (AV)
protocollo.monteforteirpino.av@asmepec.it

All'A.S.L. Area Dipartimentale Farmaceutica
AVELLINO
farmaceutica.aslav@gmail.com

OGGETTO: 2° sede farmaceutica urbana del Comune di Monteforte Irpino.
Titolare "Farmacia Tanga dr. Rocco S.r.l.".
Richiesta ampliamento locali farmacia.

Si trasmette, in allegato, copia dell'istanza di cui all'oggetto, invitandovi, per il prosieguo di competenza, di predisporre la pubblicazione all'Albo Pretorio per 15 gg. consecutivi, avendo cura di restituirla a questo Ufficio completa della relata di avvenuta affissione senza opposizione.

Si allega planimetria dei locali.

Il Dirigente
Dr. Ugo Trama

A. D'Onofrio

ASL AVELLINO
UOSD FARMACEUTICA TERRITORIALE
CONVENZIONATA E FARMACOVIGILANZA
FLUSSI INFORMATIVI
PROT. 1454 DEL - 4 AGO. 2021

Da "farmaciatangarocco@legalmail.it" <farmaciatangarocco@legalmail.it>

A "dg04.farmaceutica@pec.regione.campania.it" <dg04.farmaceutica@pec.regione.campania.it>, "antonio.donofrio@regione.campania.it" <antonio.donofrio@regione.campania.it>

Cc "francescodelligatti" <francescodelligatti@gedev.it>, "farmaciatanga" <farmaciatanga@gmail.com>, "roccotanga56" <roccotanga56@gmail.com>

Data martedì 27 luglio 2021 - 19:34

RICHIESTA AUTORIZZAZIONE AMPLIAMENTO FARMACIA TANGA DR. ROCCO S.R.L.

Spett.le ufficio,

Il sottoscritto Tanga Rocco, nato ad Avellino (AV), il 29/04/1956, cod. fisc. TNGRCC56D29A509T farmacista, titolare della sede rurale/urbana n°2 del Comune di Monteforte Irpino, con esercizio corrente alla Via Alvanella 157/159, giusto decreto di titolarità n° 366 del 26/07/2021, rilasciato da Regione Campania

CHIEDE

ai sensi e per gli effetti dell'art.1 della L. 362/91, l'autorizzazione ad ampliare la propria farmacia nel locale contiguo ed adiacente, avente numero civico 151/155 , nell'ambito della propria sede farmaceutica, sita in Via Alvanella 157/159.

Si allega relazione tecnica descrittiva dei locali e planimetria, in scala 1/100, con indicazione degli ambienti di lavoro, a firma di tecnico abilitato iscritto all'Albo.

Distinti saluti,

Rocco Tanga

--

Allegato(i)

dich evangelista.pdf (461 Kb)
dich lorenzo.pdf (106 Kb)
dich marianna.pdf (822 Kb)
dich tanga rocco.pdf (69 Kb)
Elaborato tecnico ASL Tanga Rocco.pdf (1984 Kb)
Istanza.pdf (142 Kb)

REGIONE CAMPANIA
Prot. 2021. 0394811 28/07/2021 09,21
Mitt. : FARMACIA TANGA DR. ROCCO S.R.L...
Ass. : 500406 Politica del farmaco e dispos...
Classifica : 58.4. Fascicolo : 50 del 2021

Giunta Regionale della Campania
DIP. 50 - D.G. 04 - U.O.D. 06
Direzione Generale per la Tutela della Salute e il Coordinamento del Sistema Sanitario Regionale
Politica del Farmaco e Dispositivi
NAPOLI

OGGETTO: Sede farmaceutica rurale/urbana n°2 del Comune di Monteforte Irpino
Ampliamento locali farmacia art. 1 legge 362/91.

Il sottoscritto Tanga Rocco, nato ad Avellino (AV), il 29/04/1956, cod. fisc. TNGRCC56D29A509T farmacista, titolare della sede rurale/urbana n°2 del Comune di Monteforte Irpino, con esercizio corrente alla Via Alvanella 157/159, giusto decreto di titolarità n°366 del 26/07/2021 , rilasciato da Regione Campania

CHIEDE

ai sensi e per gli effetti dell'art.1 della L. 362/91, l'autorizzazione ad ampliare la propria farmacia nel locale contiguo ed adiacente, avente numero civico 151/155 , nell'ambito della propria sede farmaceutica, sita in Via Alvanella 157/159.

Si allega relazione tecnica descrittiva dei locali e planimetria, in scala 1/100, con indicazione degli ambienti di lavoro, a firma di tecnico abilitato iscritto all'Albo.

****

D'Ufficio saranno richiesti i sottoelencati certificati:
1) certificato di idoneità igienico-sanitaria dei nuovi locali da adibire a farmacia;
2) affissione agli Albi Pretori del Comune e dell'A.S.L.

Data 27/07/2021

Firma

Studio Tecnico eRRe
Via Raffaele Cocchia n°2
83020 Cesinali (AV)
Tel./fax 0825.666031
www.studiotecnicoerre.it

COMUNE	MONTEFORTE IRPINO
PROVINCIA	Avellino
OGGETTO	Ampliamento dell'attività commerciale (ai solo fini dell'autorizzazione igienico sanitario) di in un immobile riportato nel catasto al foglio n°23 particella n°644 sub n°35 e 4, del Comune di Monteforte Irpino (AV). L. R. n.13/85 e D.L. 9/4/08 n.81.
GRADO DI PROGETTAZIONE	ESECUTIVO AGIBILITA'.
COMMITTENTE	Dott. TANGA Rocco
ELABORATO	Relazione e grafici
N° TAVOLA	UNICO

Scala	*Data*	*Rif.*	*I agg.*	*II agg.*
	15/07/2021	02.F506.21		

Il tecnico

Arch. Rocco SPINA

ROCCO SPINA N° 1003

Studio Tecnico eRRe
Via Raffaele Cocchia n°2, 83020 Cesinali (AV)
Tel./fax 0825.666031- www.studiotecnicoerre.it

Rocco SPINA
Architetto

COMUNE DI MONTEFORTE IRPINO

PROVINCIA DI AVELLINO

OGGETTO: Ampliamento dell'attività commerciale (ai solo fini autorizzazione igienico sanitario) di in un immobile riportato nel catasto al foglio n°23 particella n°644 sub n°35 e 4, del Comune di Monteforte Irpino (AV). L. R. n.13/85 e D.L. 9/4/08 n.81.

COMMITTENTE: Dott. TANGA Rocco, CF: TNGRCC56D29A509T.

RELAZIONE ILLUSTRATIVA

PREMESSA

Il dott. TANGA Rocco, nato ad Avellino (AV) il 29/04/1956 ed ivi residente alla Via Dante n°16, CF: TNGRCC56D29A509T, in qualità legale rappresentante della società "FARMACIA TANGA Dr. Rocco s.r.l." P.IVA:03073730644, committente dell'opera in oggetto, ha incaricato il sottoscritto arch. Rocco Spina iscritto all'Ordine degli Architetti, P.P.C. della Provincia di Avellino al n.1003, alla redazione della presente perizia tecnica.

INTENZIONI PROGETTUALI

Il dott. TANGA Rocco ha espresso la volontà di ampliare l'attività (attualmente che svolge nel solo locale sub 35) di farmacia per i locali in oggetto, in quanto conduttore, e precisamente avendo realizzato l'abbattimento del muro divisorio della particella sub 4, al fine di ottenere un unico locale commerciale distinto nel catasto al foglio n°23 particella n°644 sub n°35 e 4, del Comune di Monteforte Irpino (AV).

CARATTERISTICHE

I due subalterni (35 e 4) sono stati autorizzati:

- foglio n°23 particella n°644 sub n°35;
  - Concessione edilizia n°52/66 del 4/7/1986;

- Concessione edilizia n°12/89 del 25/05/1989;
- CILA protocollo n°8451 del 17/07/2017;
- CILA protocollo n°6112 del 31/07/2018;

- foglio n°23 particella n°644 sub n°4:
  - Concessione edilizia n°52/66 del 4/7/1986;
  - Concessione edilizia n°12/89 del 25/05/1989;
  - CILA protocollo n°5262 del 25/03/2021.

I sopracitati locali sono dotati di certificato di agibilità, precisamente:

- foglio n°23 particella n°644 sub n°35;
  - Certificato di agibilità n°22/18 del 10/10/2018;
- foglio n°23 particella n°644 sub n°4;
  - SCA n°30/2021 prot. n°10654 del 16/06/2021.

Nei locali sono presenti tre bagni con relativo antibagno;

La presente perizia non modifica le caratteristiche dei materiali usati, anche al fine del contenimento energetico dell'ultimo progetto autorizzato.

Per quanto innanzi, in conformità a quanto previsto dall'art.23 e 25 comma 1 D.P.R. nr.380/01,

Il sottoscritto arch. Rocco Spina iscritto all'Ordine degli Architetti, P.P.C. della Provincia di Avellino al n.1003,

D I C H I A R A

- Che le opere realizzate sono conformi allo strumento urbanistico ed al regolamento edilizio vigenti. Esse sono eseguite nel pieno rispetto delle norme di sicurezza ed igienico-sanitarie in materia;
- Che l'immobile di cui in epigrafe, risulta regolarmente allacciato alla rete idrica Consortile Alto Calore s.p.a., e le reti fognarie, risultano essere regolarmente allacciate a quelle pubbliche Comunali;
- Che le pareti sono prosciugate e pitturate;
- Che nei bagni il rivestimento in piastrelle smaltate ha un'altezza di mt.2,10.

Cesinali, 22 luglio 2021

il progettista
Arch. Rocco SPINA

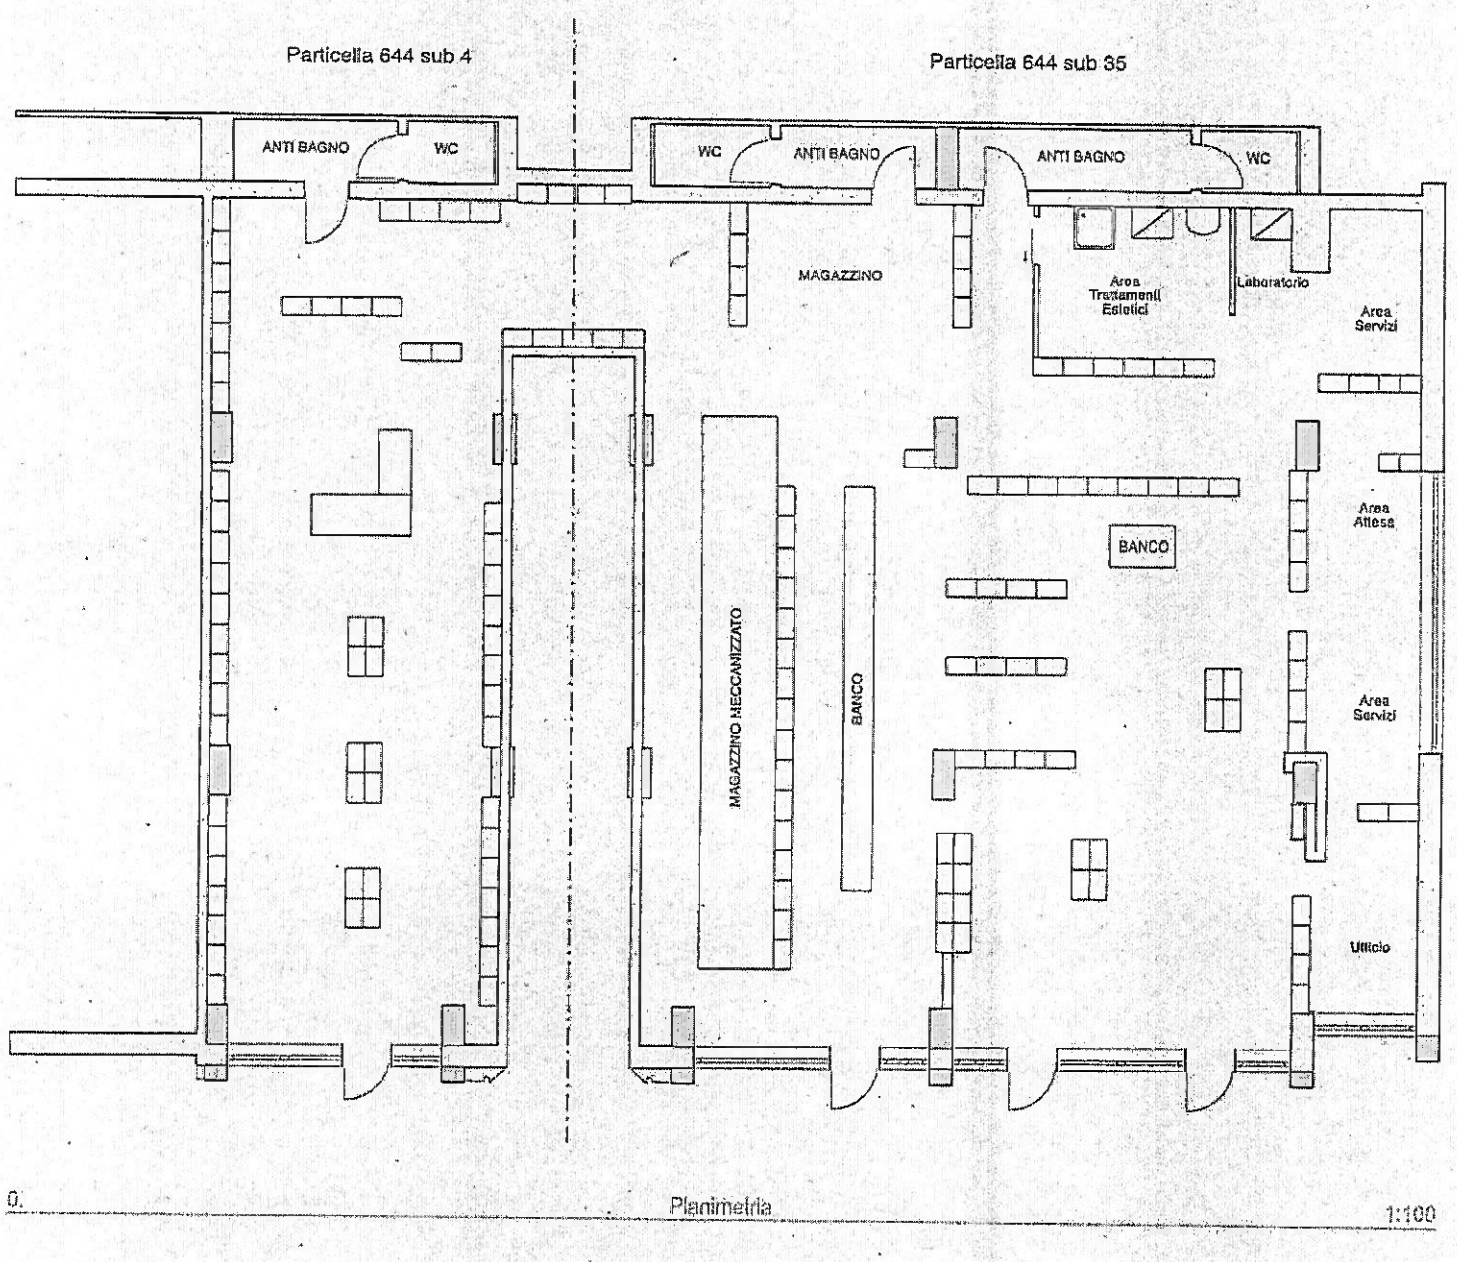

0. Planimetria 1:100

erre 7 studio tecnico

dell'arch. Rocco SPINA
Via Raffaele Cocchia n°2,
83020, CESINALI (AV)
rocco.spina@gmail.com
www.studiotecnicoerre.it

Dr. Rocco TANGA
Via Alvanella, 151/155
83024 - MONTEFORTE IRPINO (AV)

Oggetto:
Ampliamento dell'attività commerciale (al solo fini dell'autorizzazione igienico sanitario) di in un immobile riportato nel catasto al foglio n°23 particella n°644 sub n°35 e 4, del Comune di Monteforte Irpino (AV). L. R. n.13/85 e D.L. 9/4/08 n.81.

Nome Tavola
Planimetria

Stato Disegno
Esecutivo

Progetto	Data
Planimetria ASL TANGA	Luglio/2021
Controllato da	codice progetto
SPINA	02.FS08.21
Scala Disegno	ID Layout
1:100	A.01

il tecnico
Arch. Rocco SPINA

ROCCO SPINA

Gmail

uoc farmaceutica asl avellino <farmaceutica.aslav@gmail.com>

POSTA CERTIFICATA: Farmacia Tanga dr. Rocco s.r.l. Richiesta ampliamento locali farmacia

1 messaggio

Per conto di: dg04.farmaceutica@pec.regione.campania.it <posta-certificata@pec.actalis.it> 29 luglio 2021 13:38

Rispondi a: dg04.farmaceutica@pec.regione.campania.it
A: protocollo.monteforteirpino.av@asmepec.it, farmaceutica.aslav@gmail.com

Messaggio di posta certificata

Il giorno 29/07/2021 alle ore 13:38:11 (+0200) il messaggio
"Farmacia Tanga dr. Rocco s.r.l. Richiesta ampliamento locali farmacia" è stato inviato da
"dg04.farmaceutica@pec.regione.campania.it"
indirizzato a:
protocollo.monteforteirpino.av@asmepec.it farmaceutica.aslav@gmail.com

Il messaggio originale è incluso in allegato.
Identificativo messaggio: opec2941.20210729133811.21119.624.1.63@pec.actalis.it

---------- Messaggio inoltrato ----------
From: "dg04.farmaceutica@pec.regione.campania.it" <dg04.farmaceutica@pec.regione.campania.it>
To: protocollo.monteforteirpino.av@asmepec.it, farmaceutica.aslav@gmail.com
Cc:
Bcc:
Date: Thu, 29 Jul 2021 13:38:09 +0200
Subject: Farmacia Tanga dr. Rocco s.r.l. Richiesta ampliamento locali farmacia

2 allegati

daticert.xml
1K

nota prot. n. 397750 del 29.07.2021.pdf
3501K