




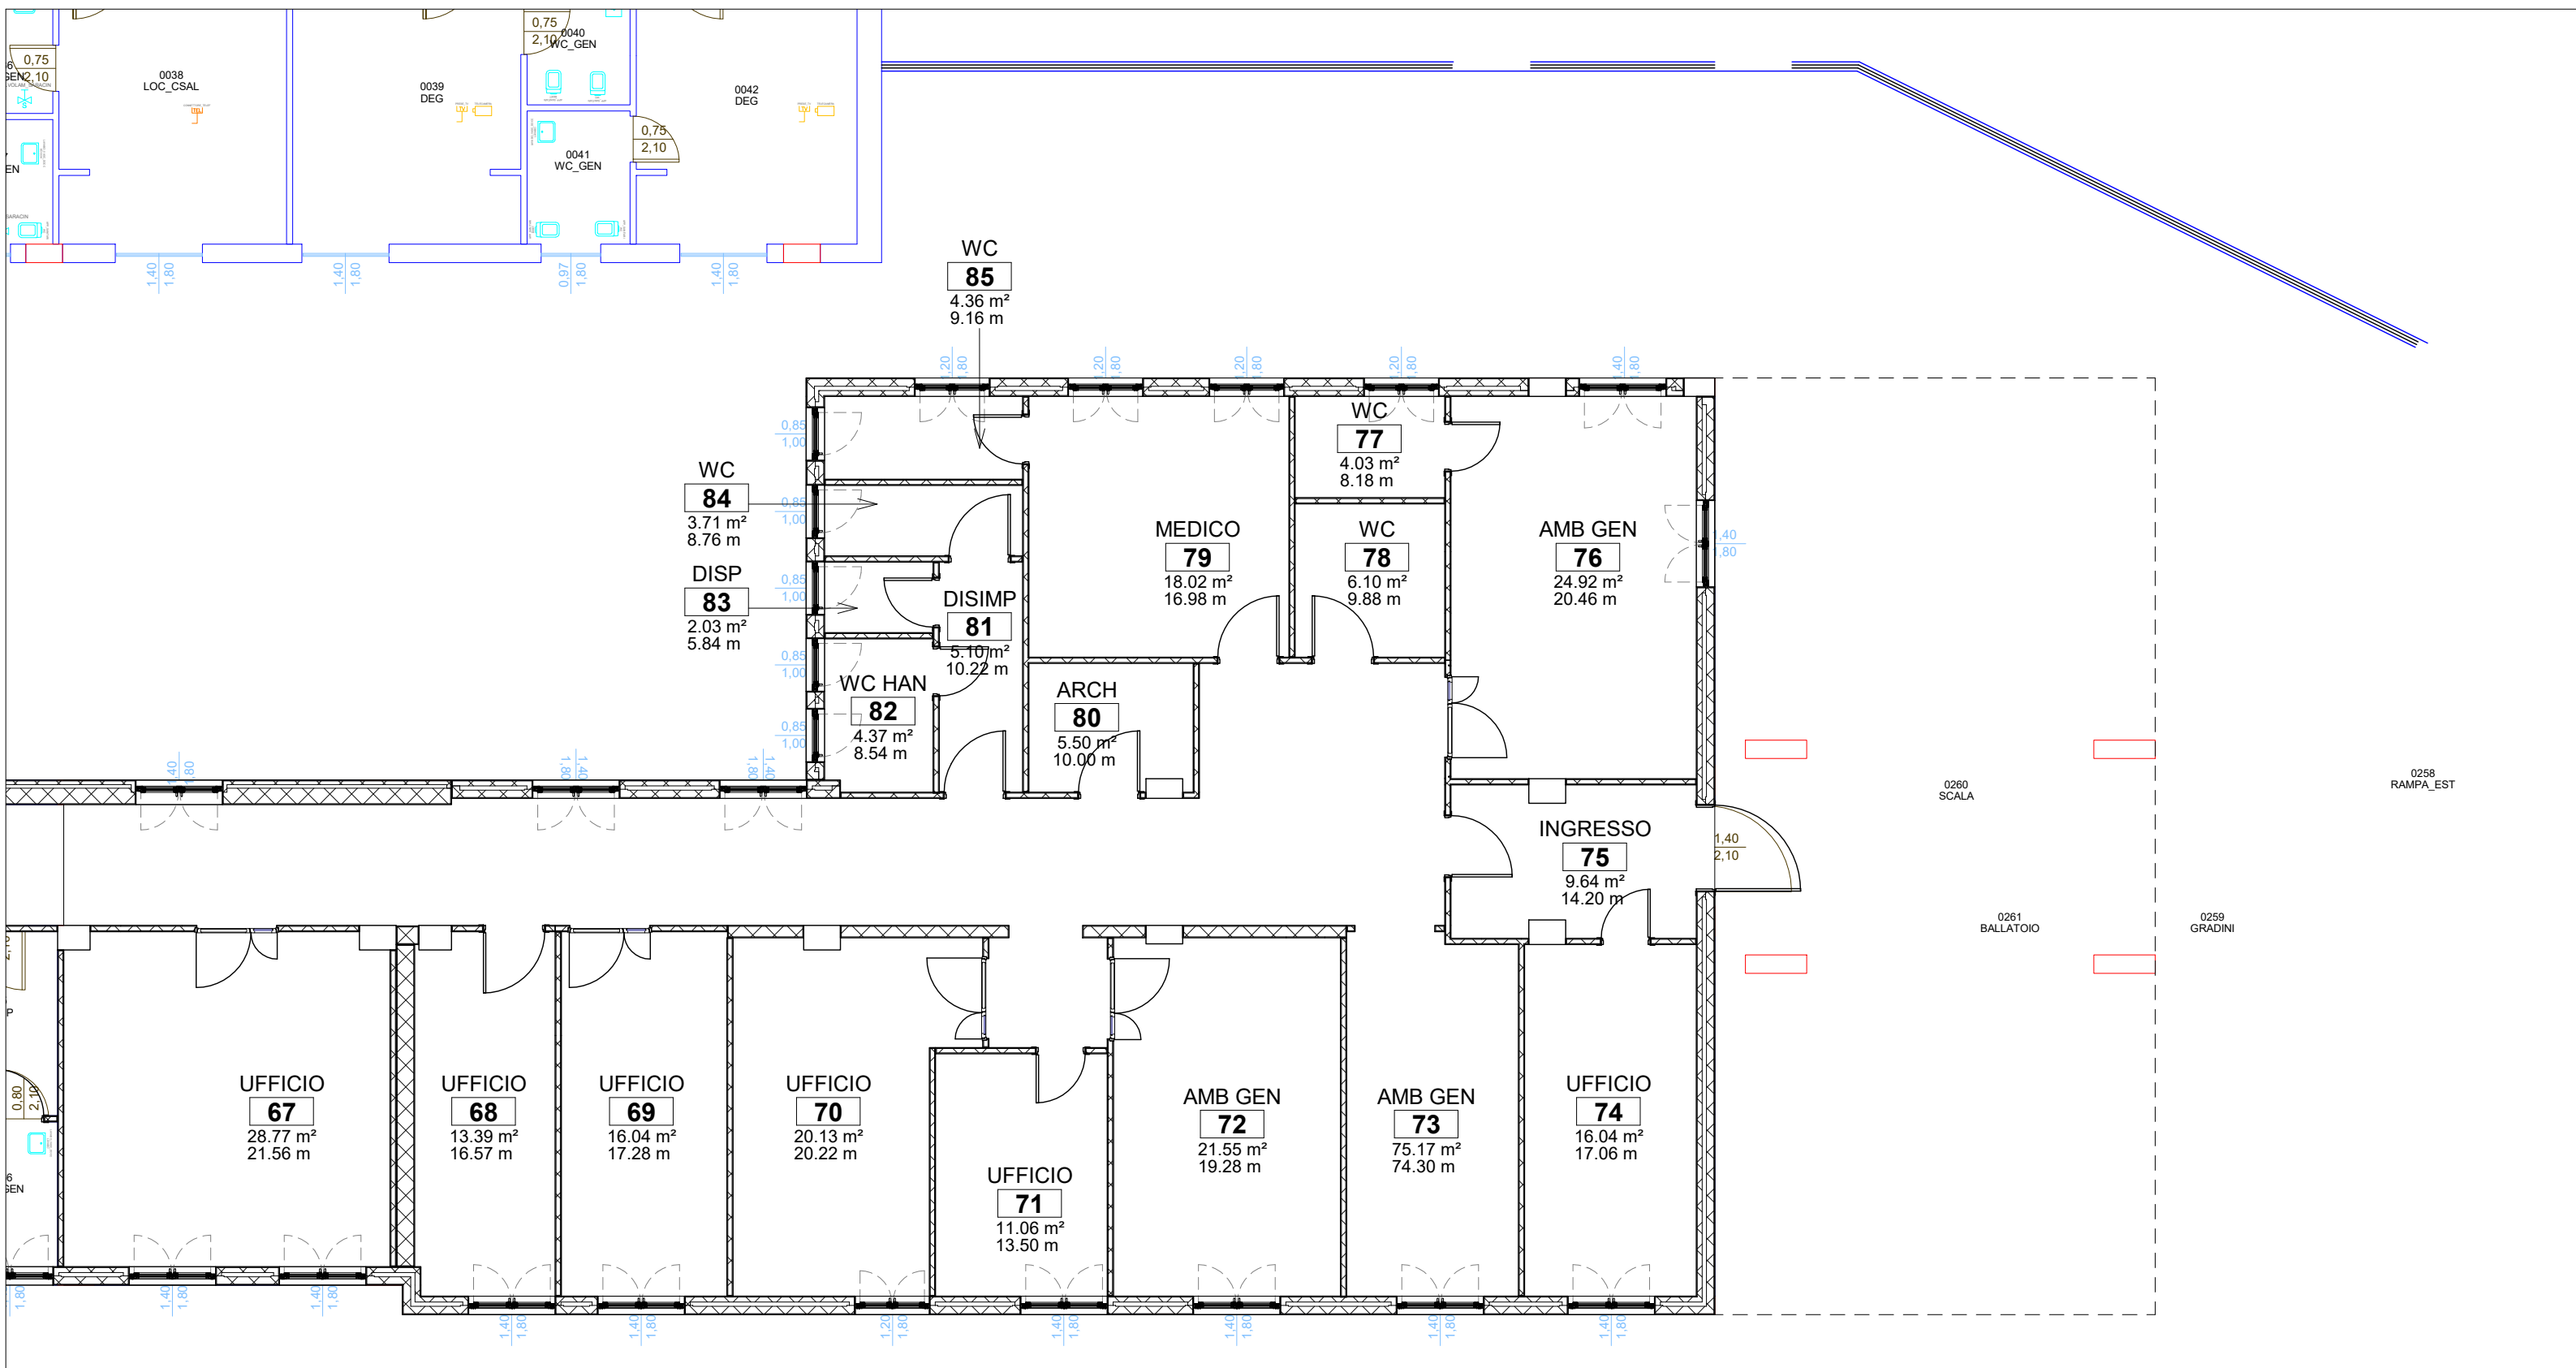


1
AR 05
Livello 2 - Dettaglio D - SF
1 : 100

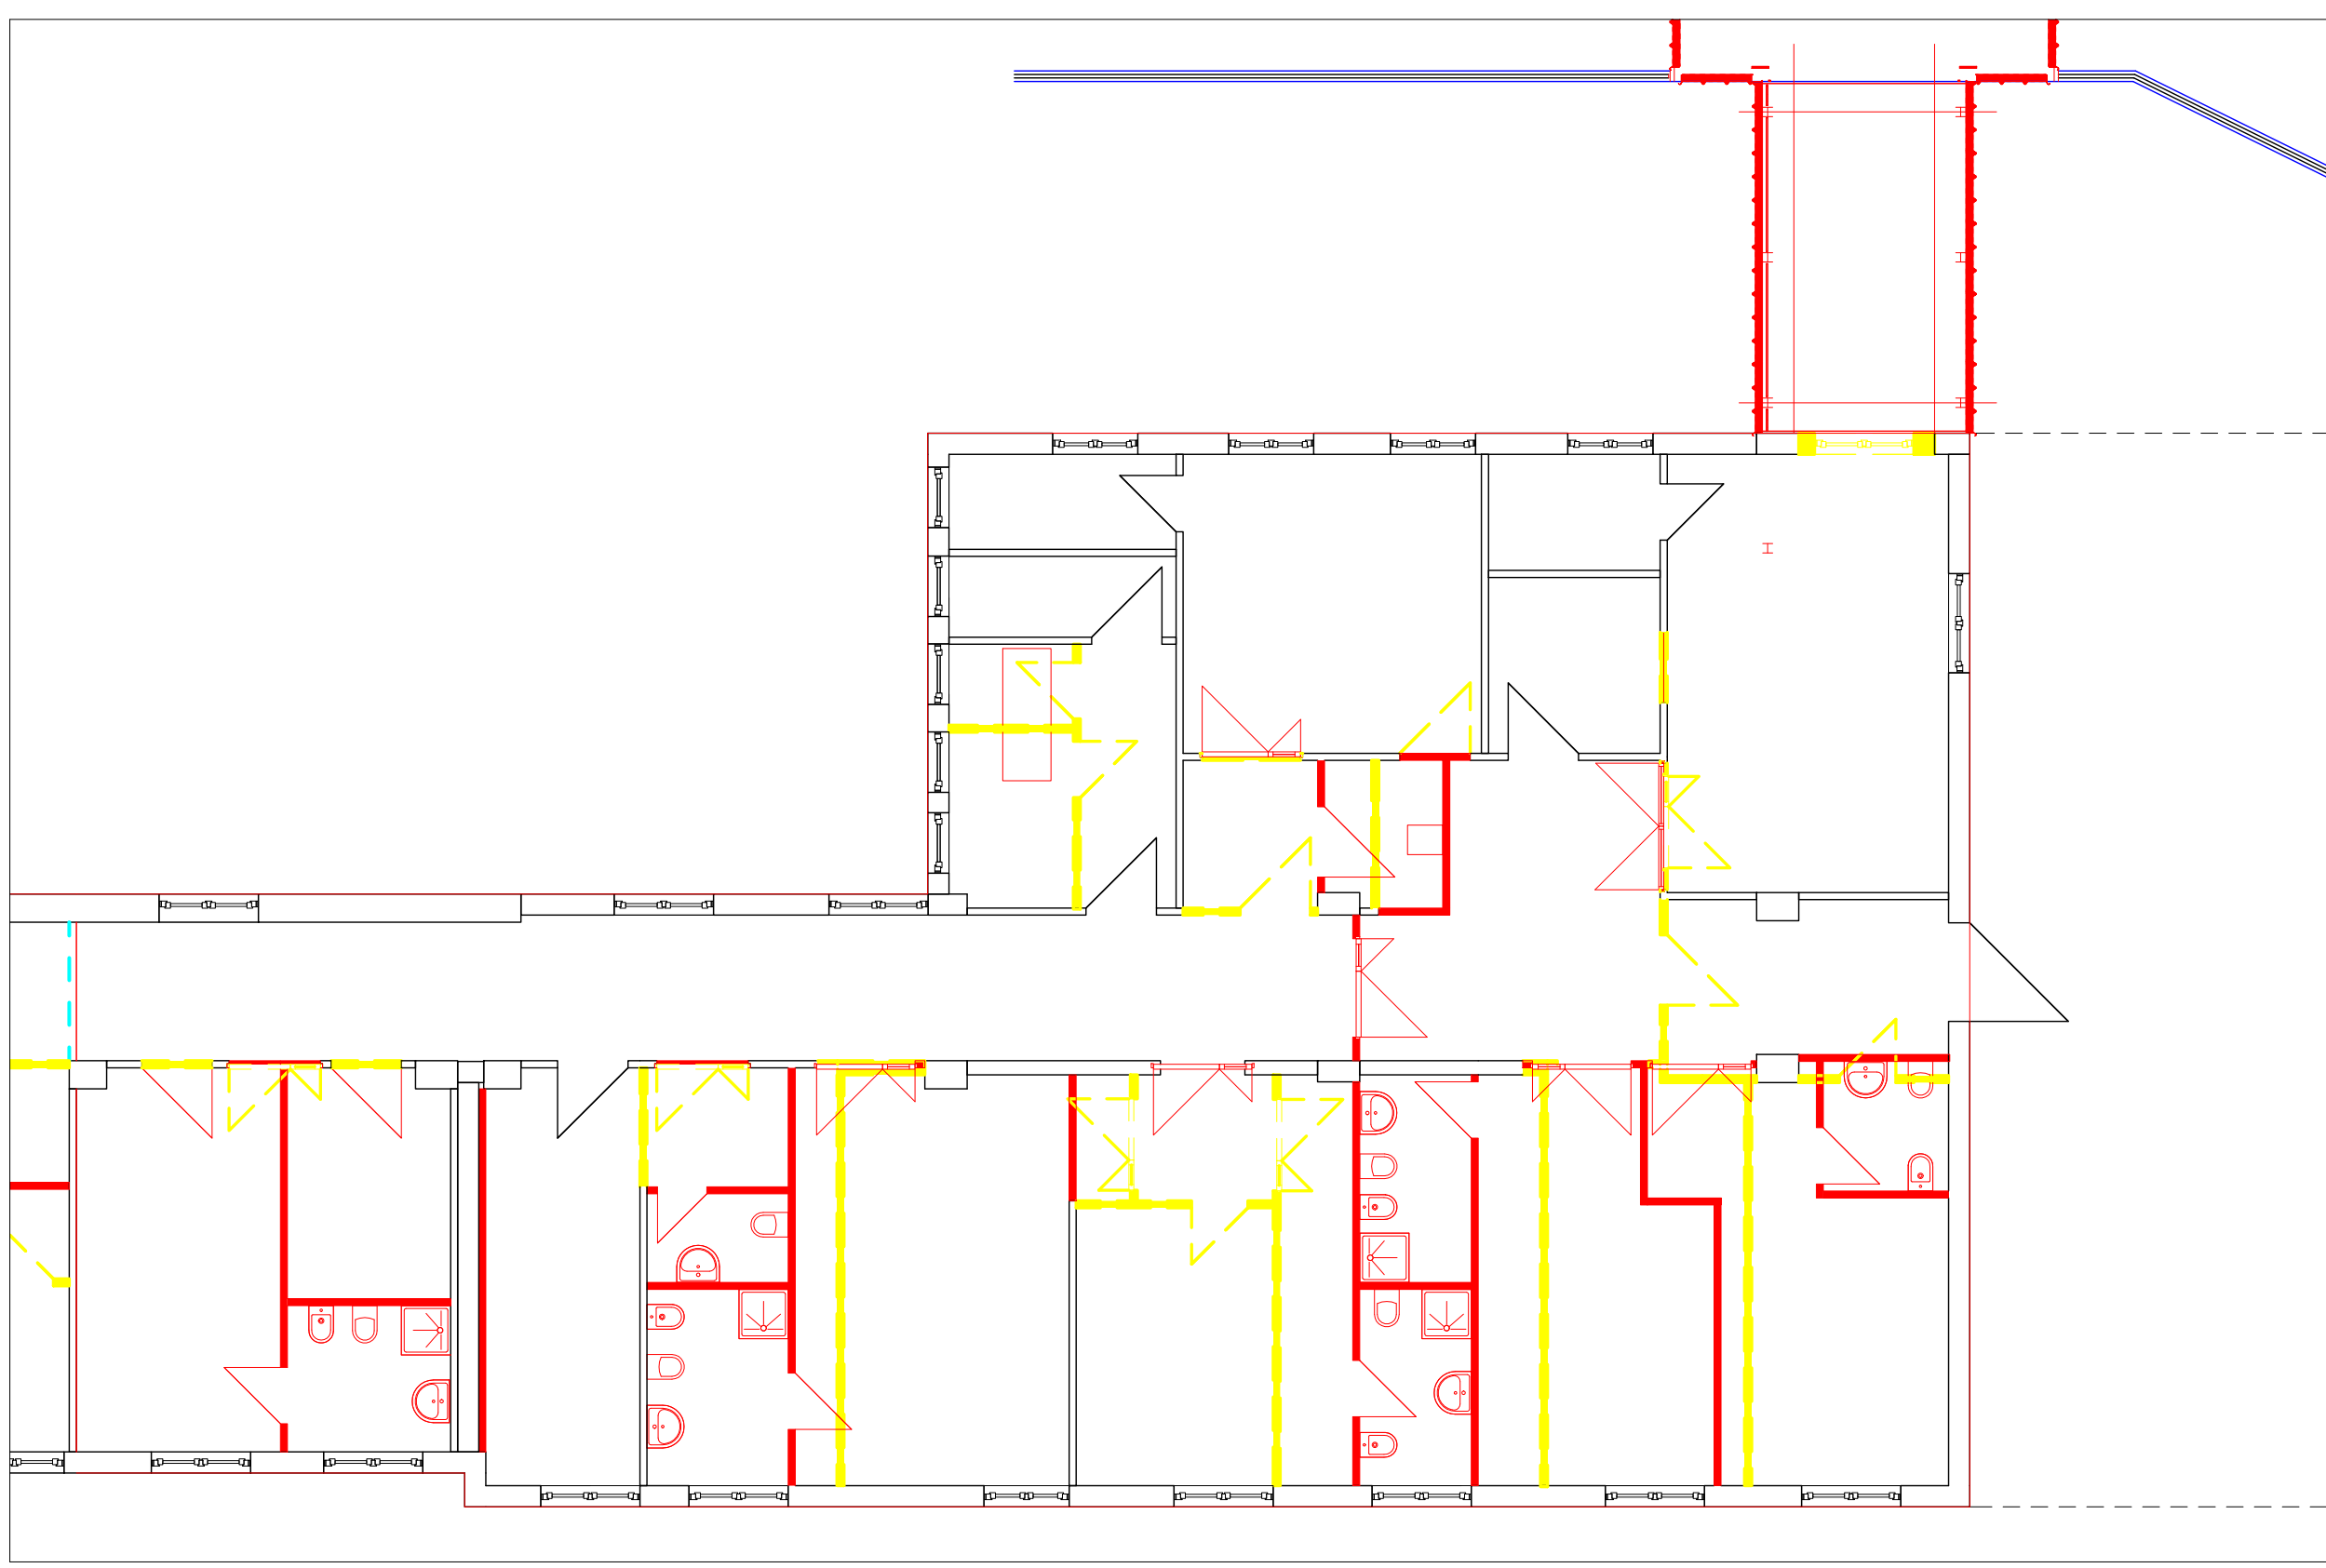


3
AR 05
Livello 2 - Dettaglio D - SP SF
1 : 100

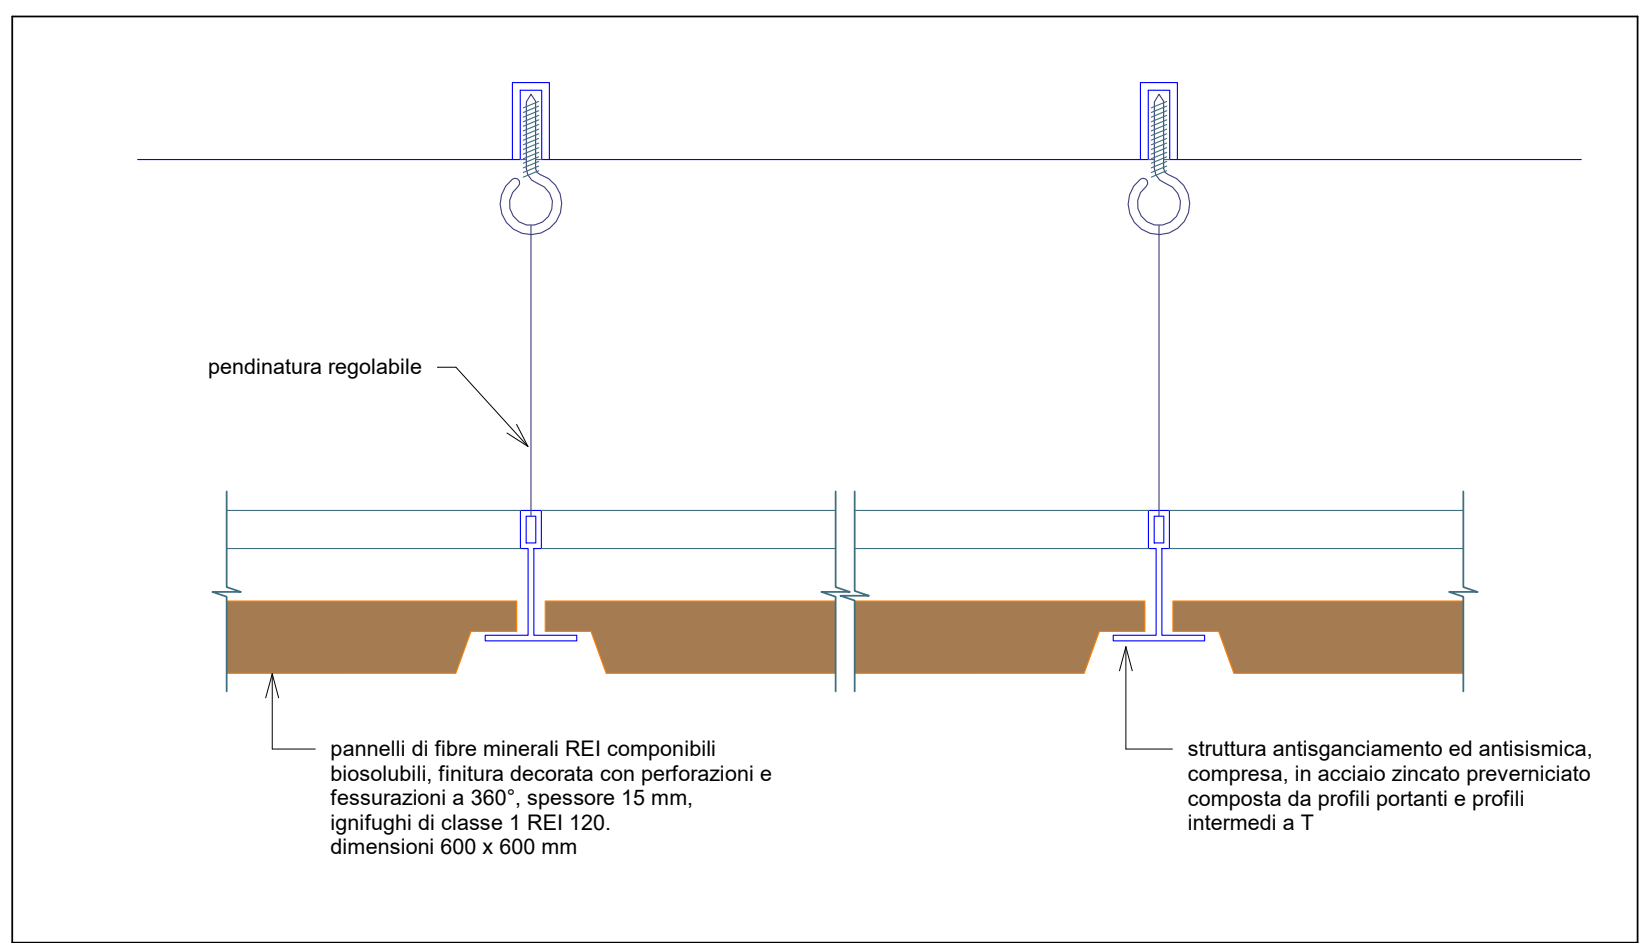


4
AR 05
particolare controsoffitto
1 : 2

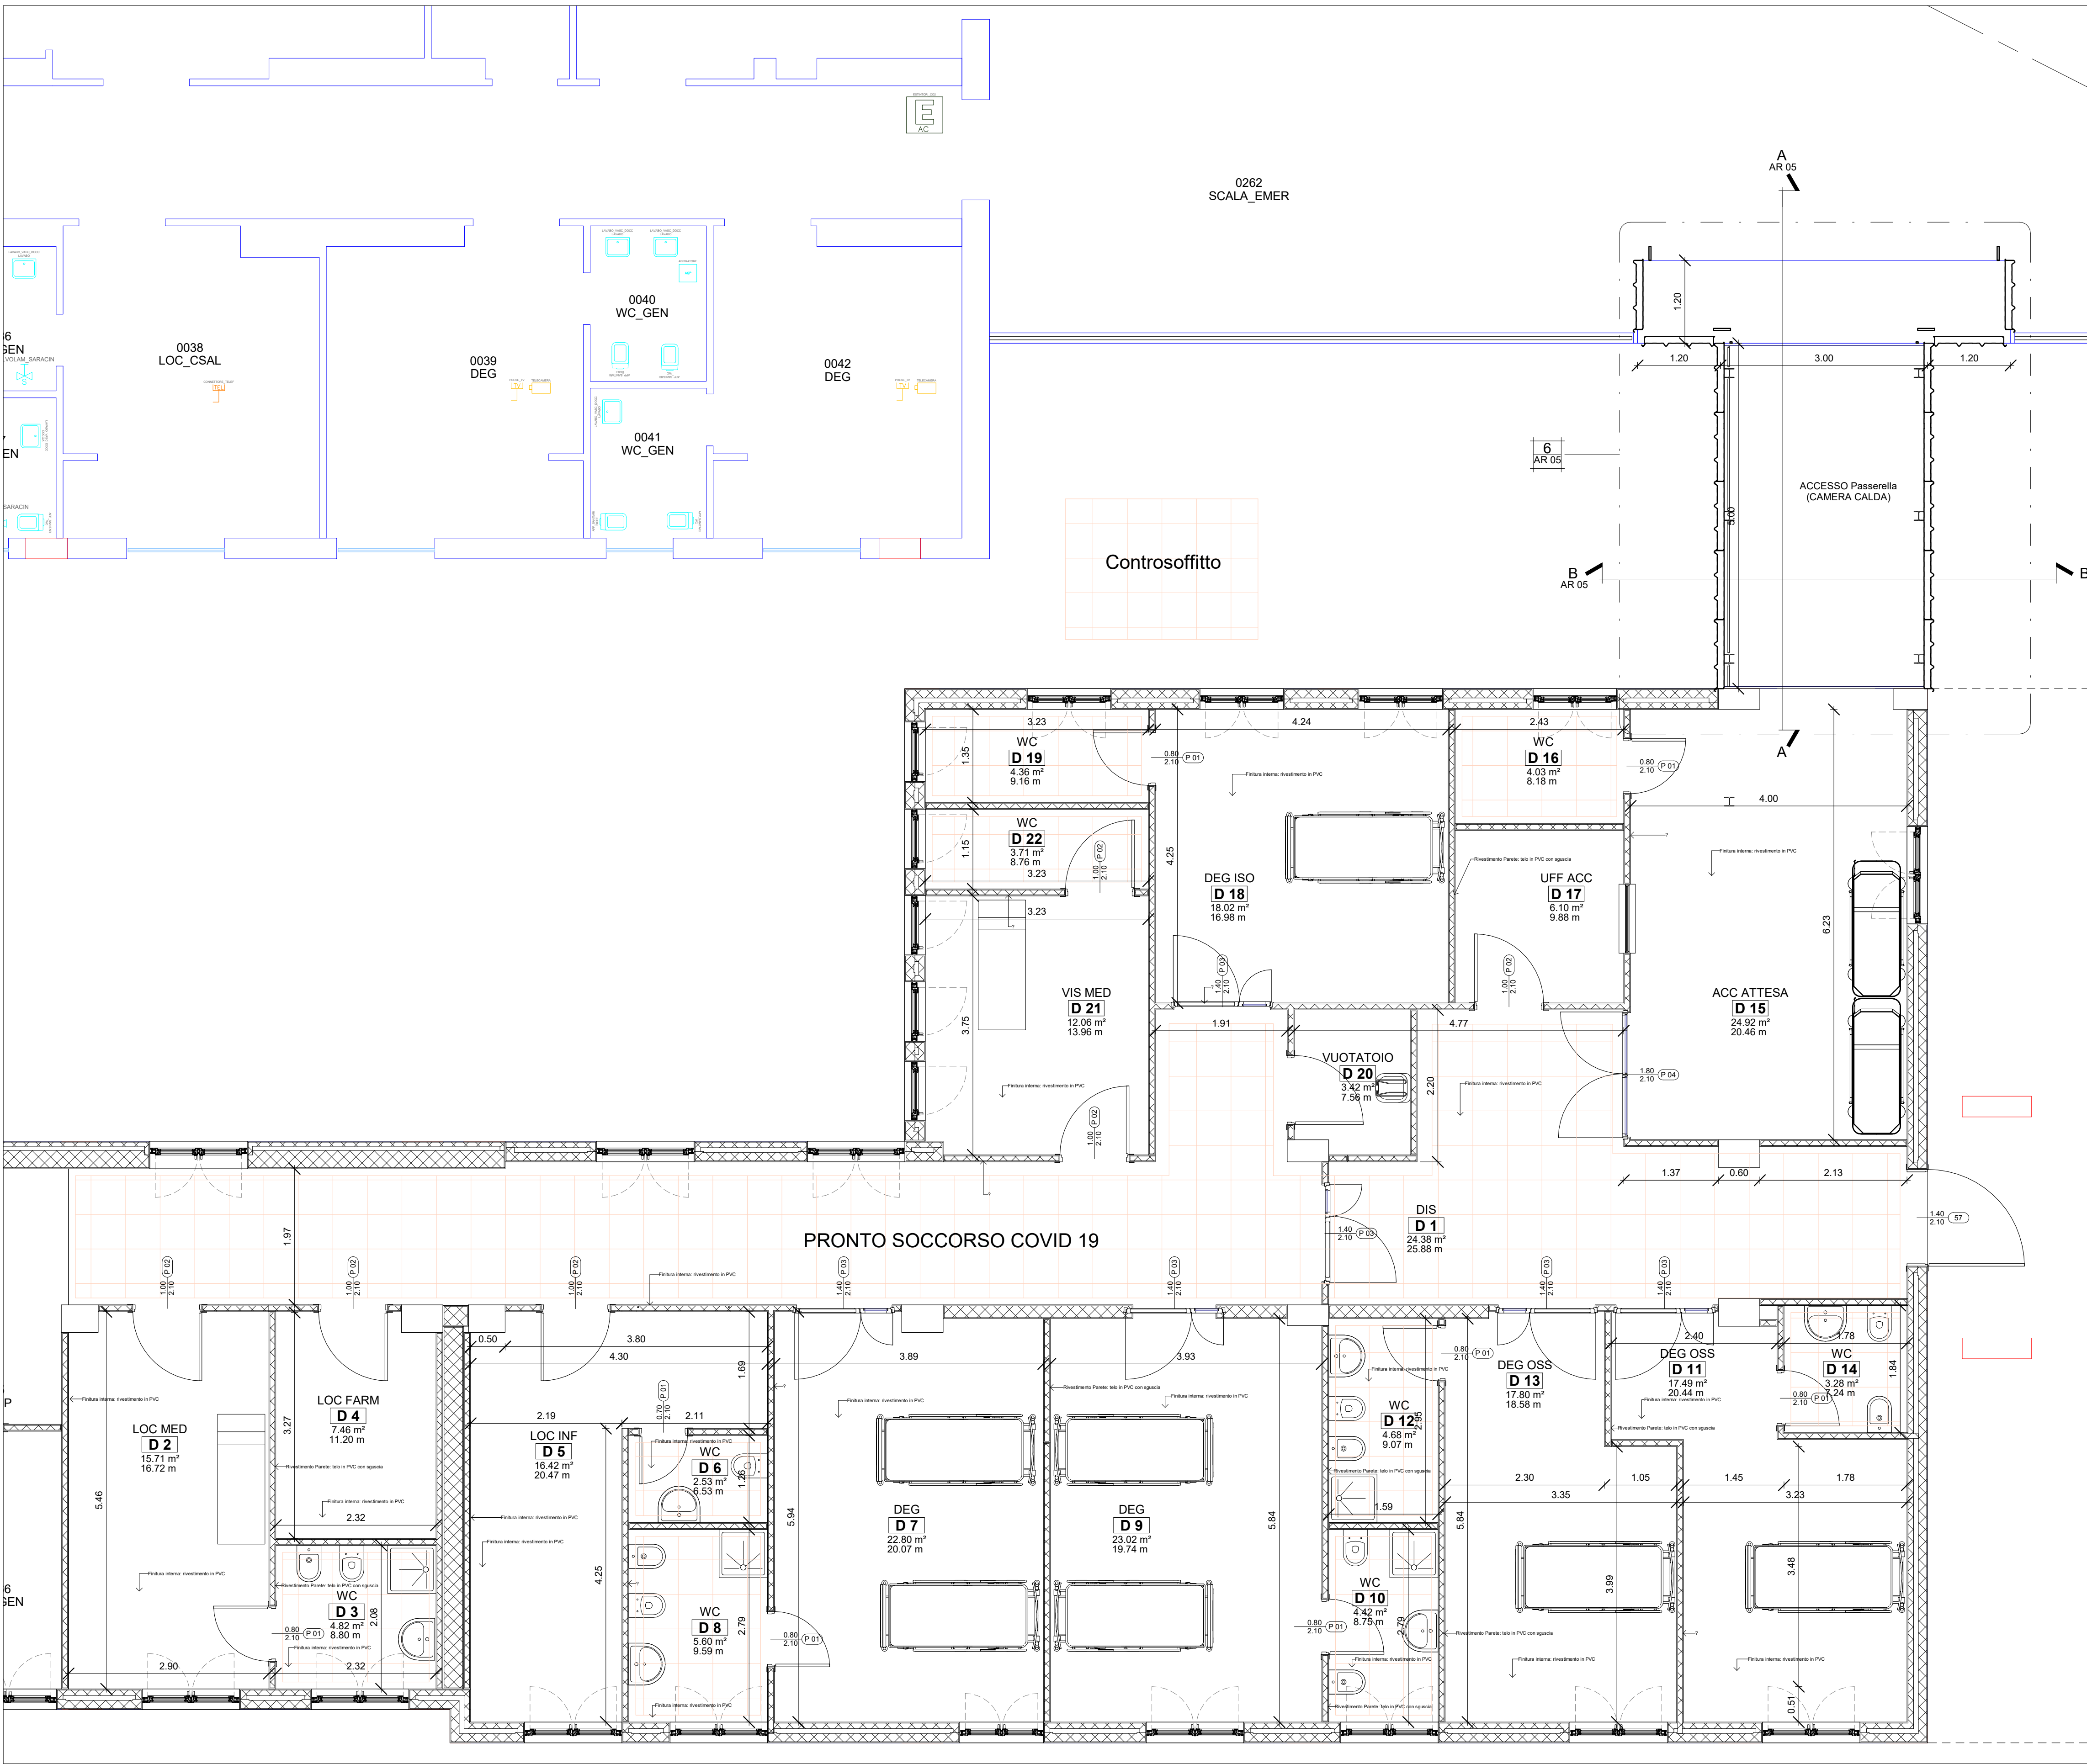


2
AR 05
Livello 2 - Dettaglio D - SP
1 : 50

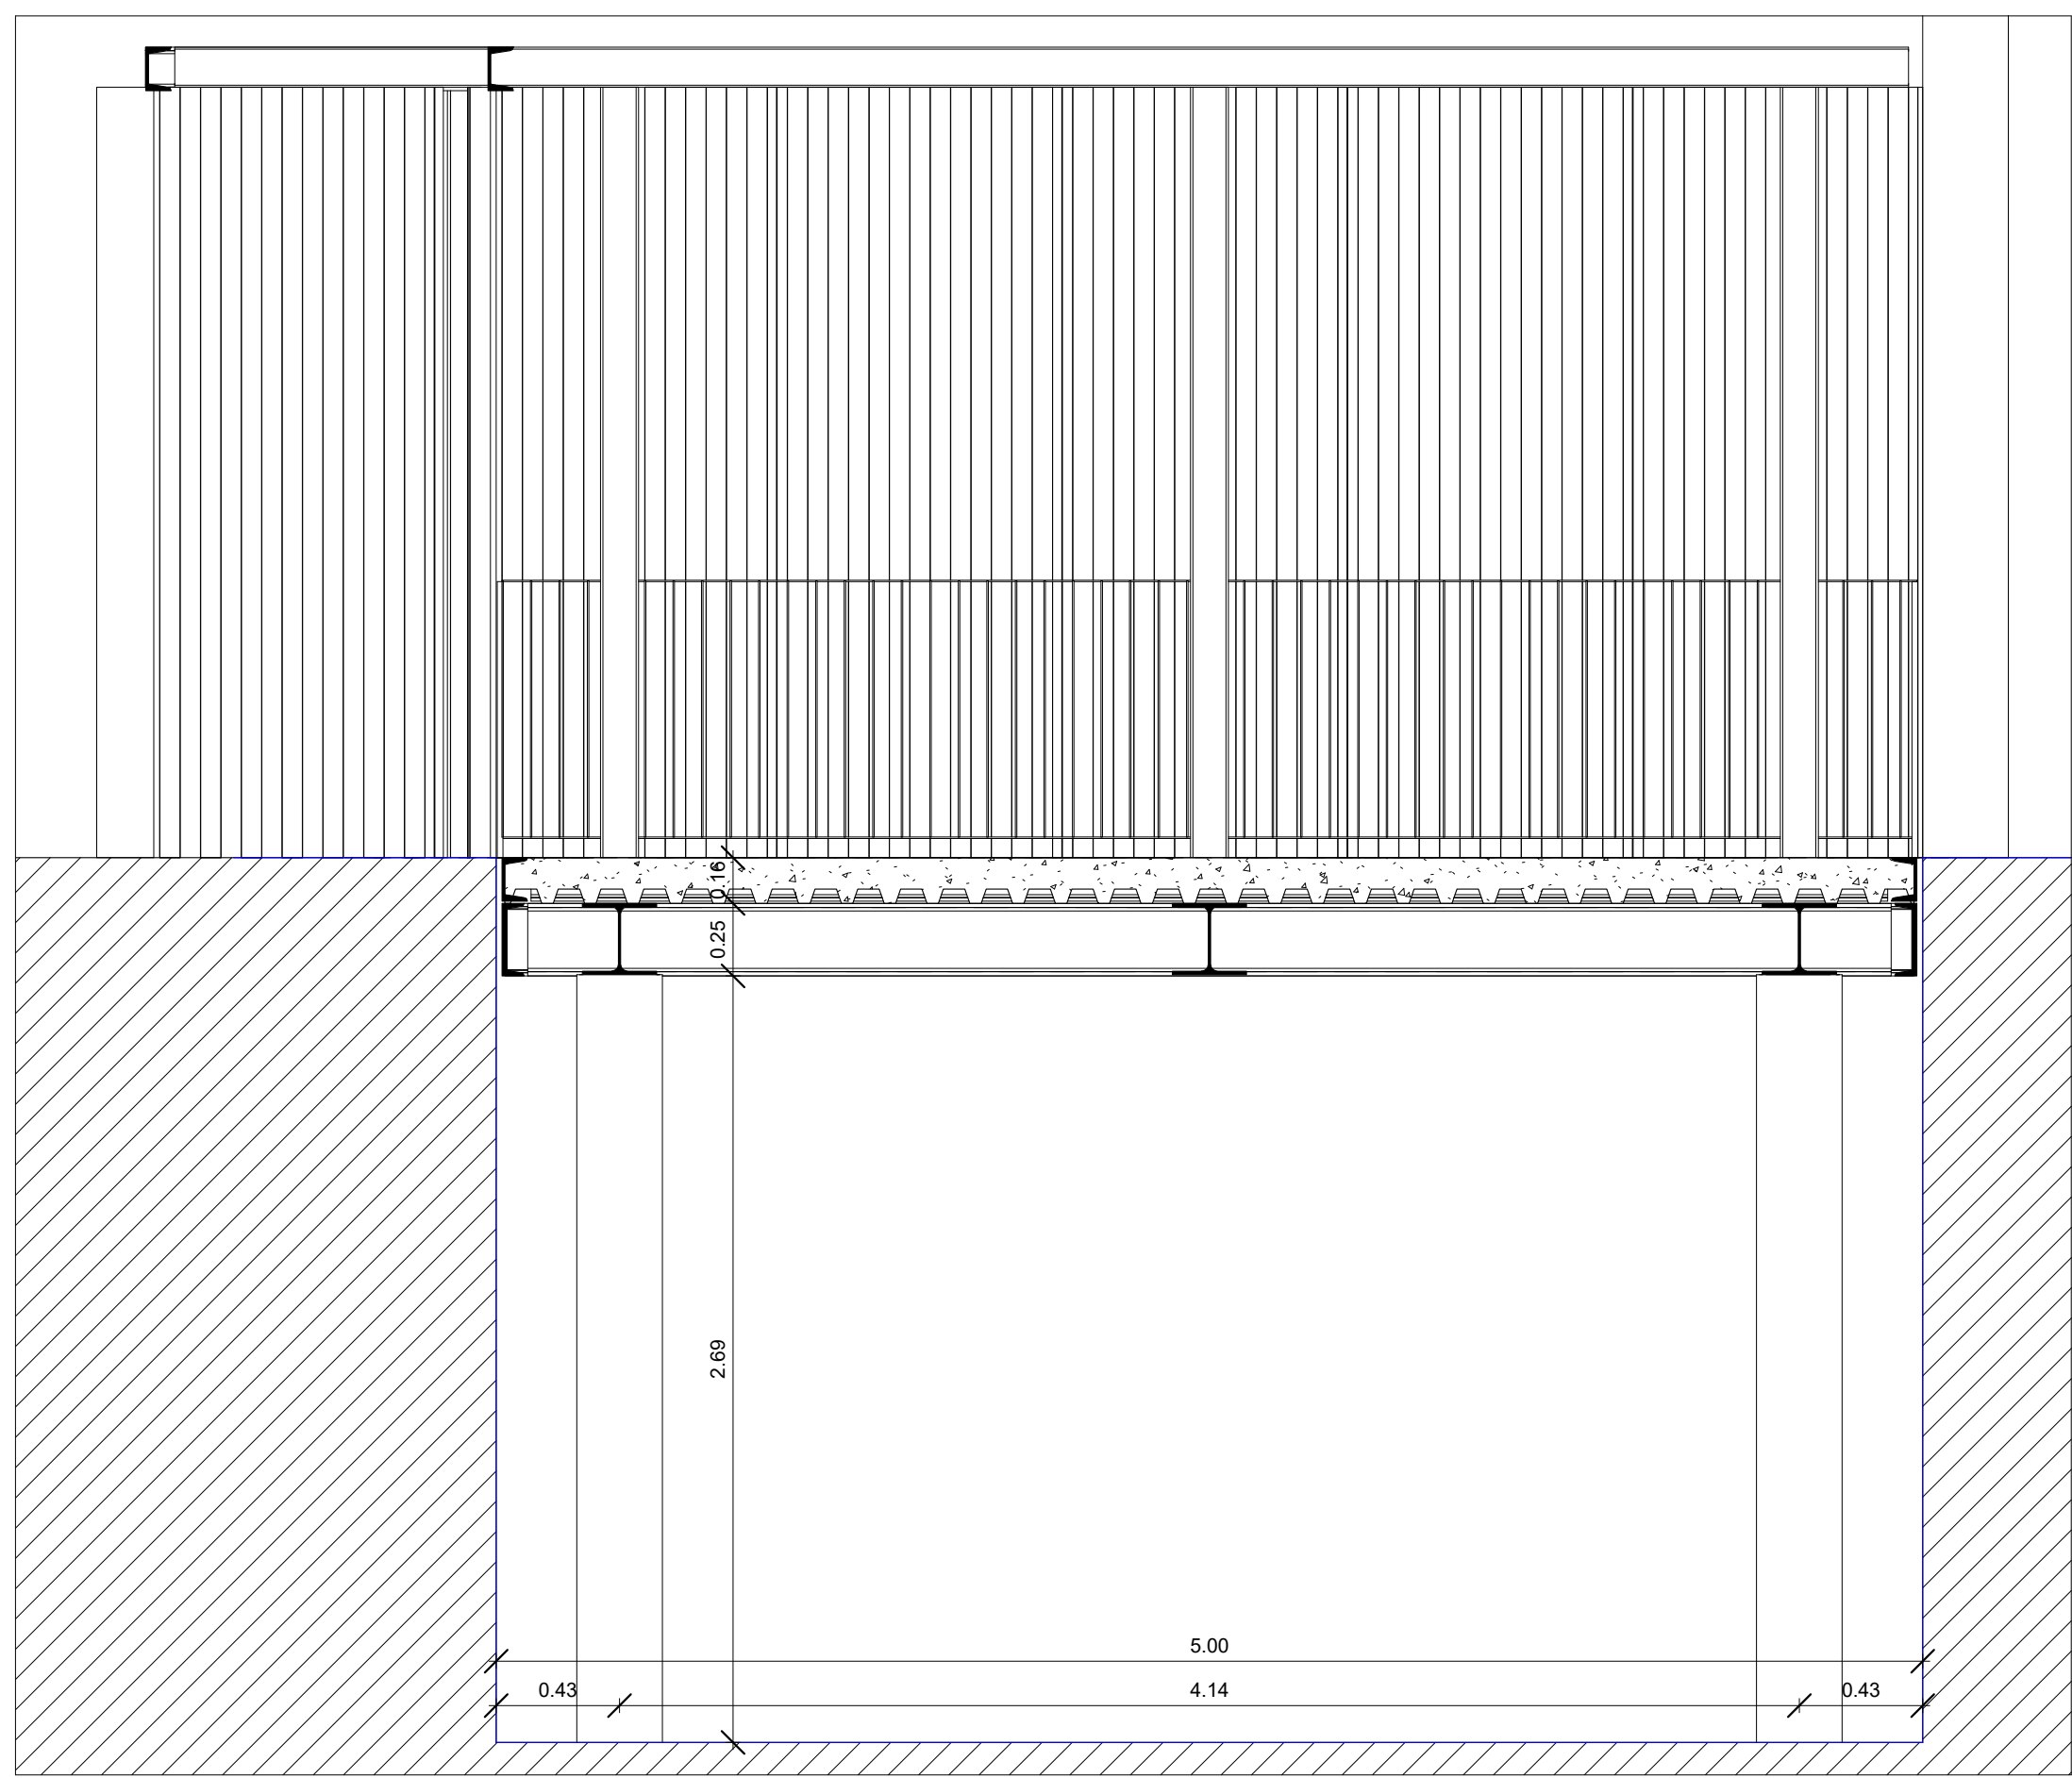

A
AR 05
Sezione A - Passerella
1 : 25

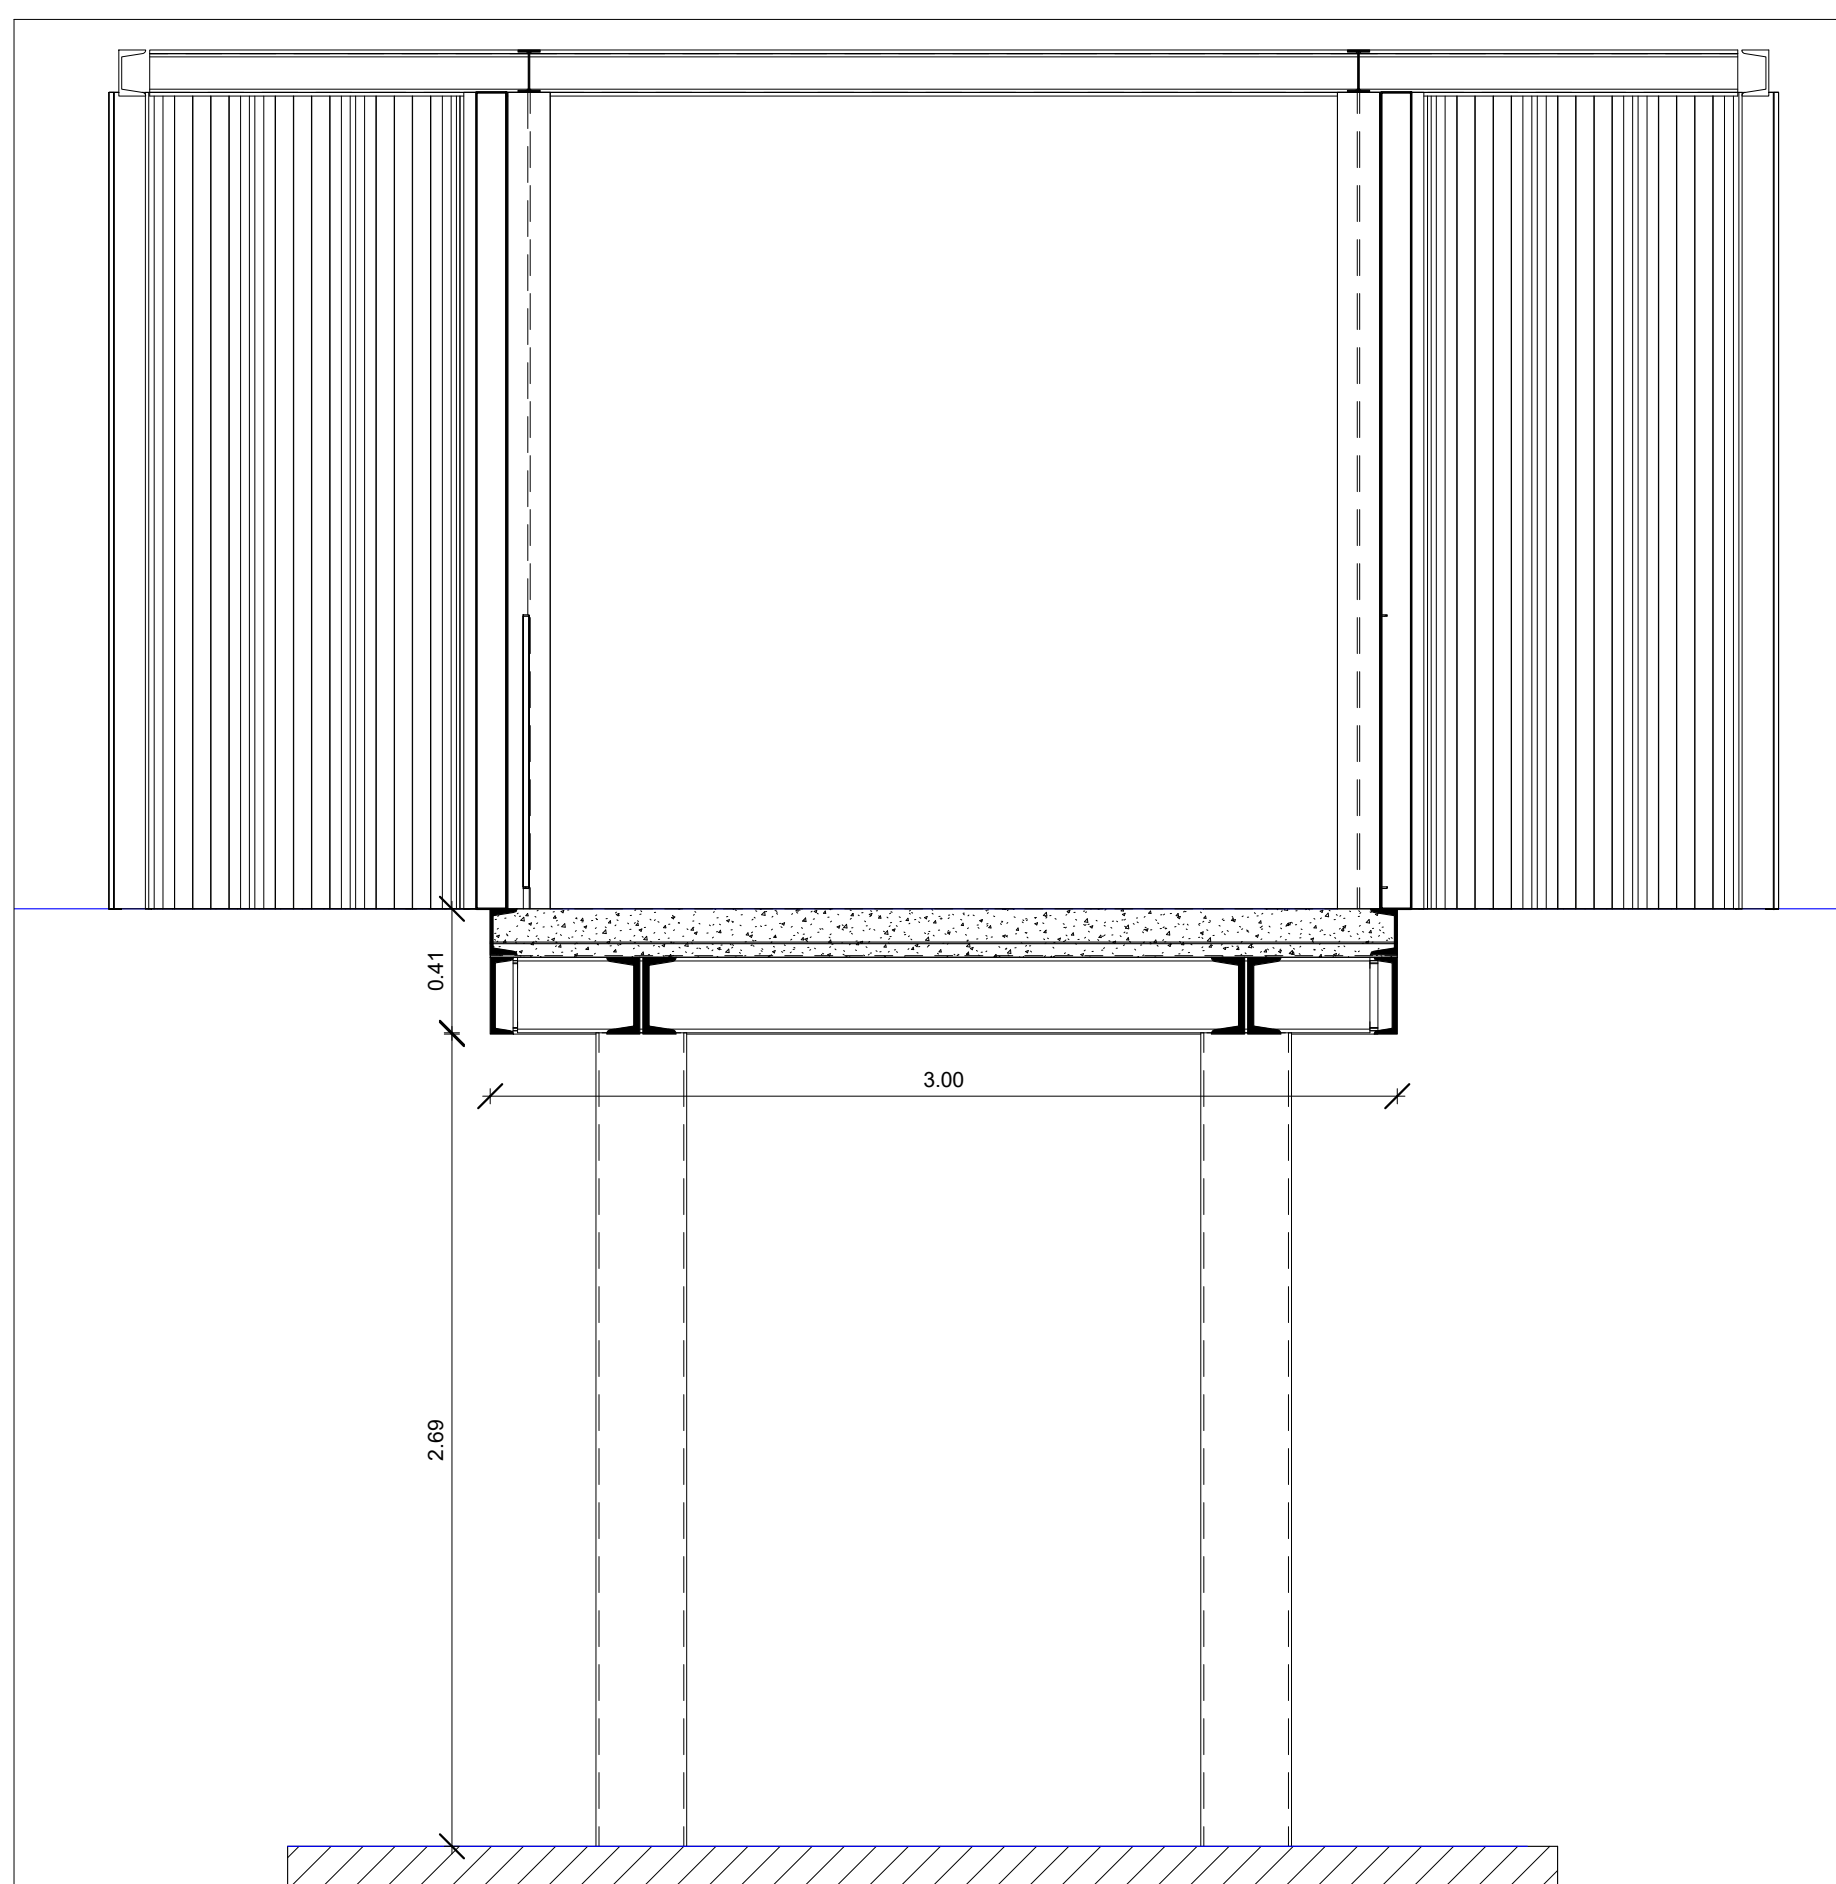

B
AR 05
Sezione B - Passerella
1 : 25

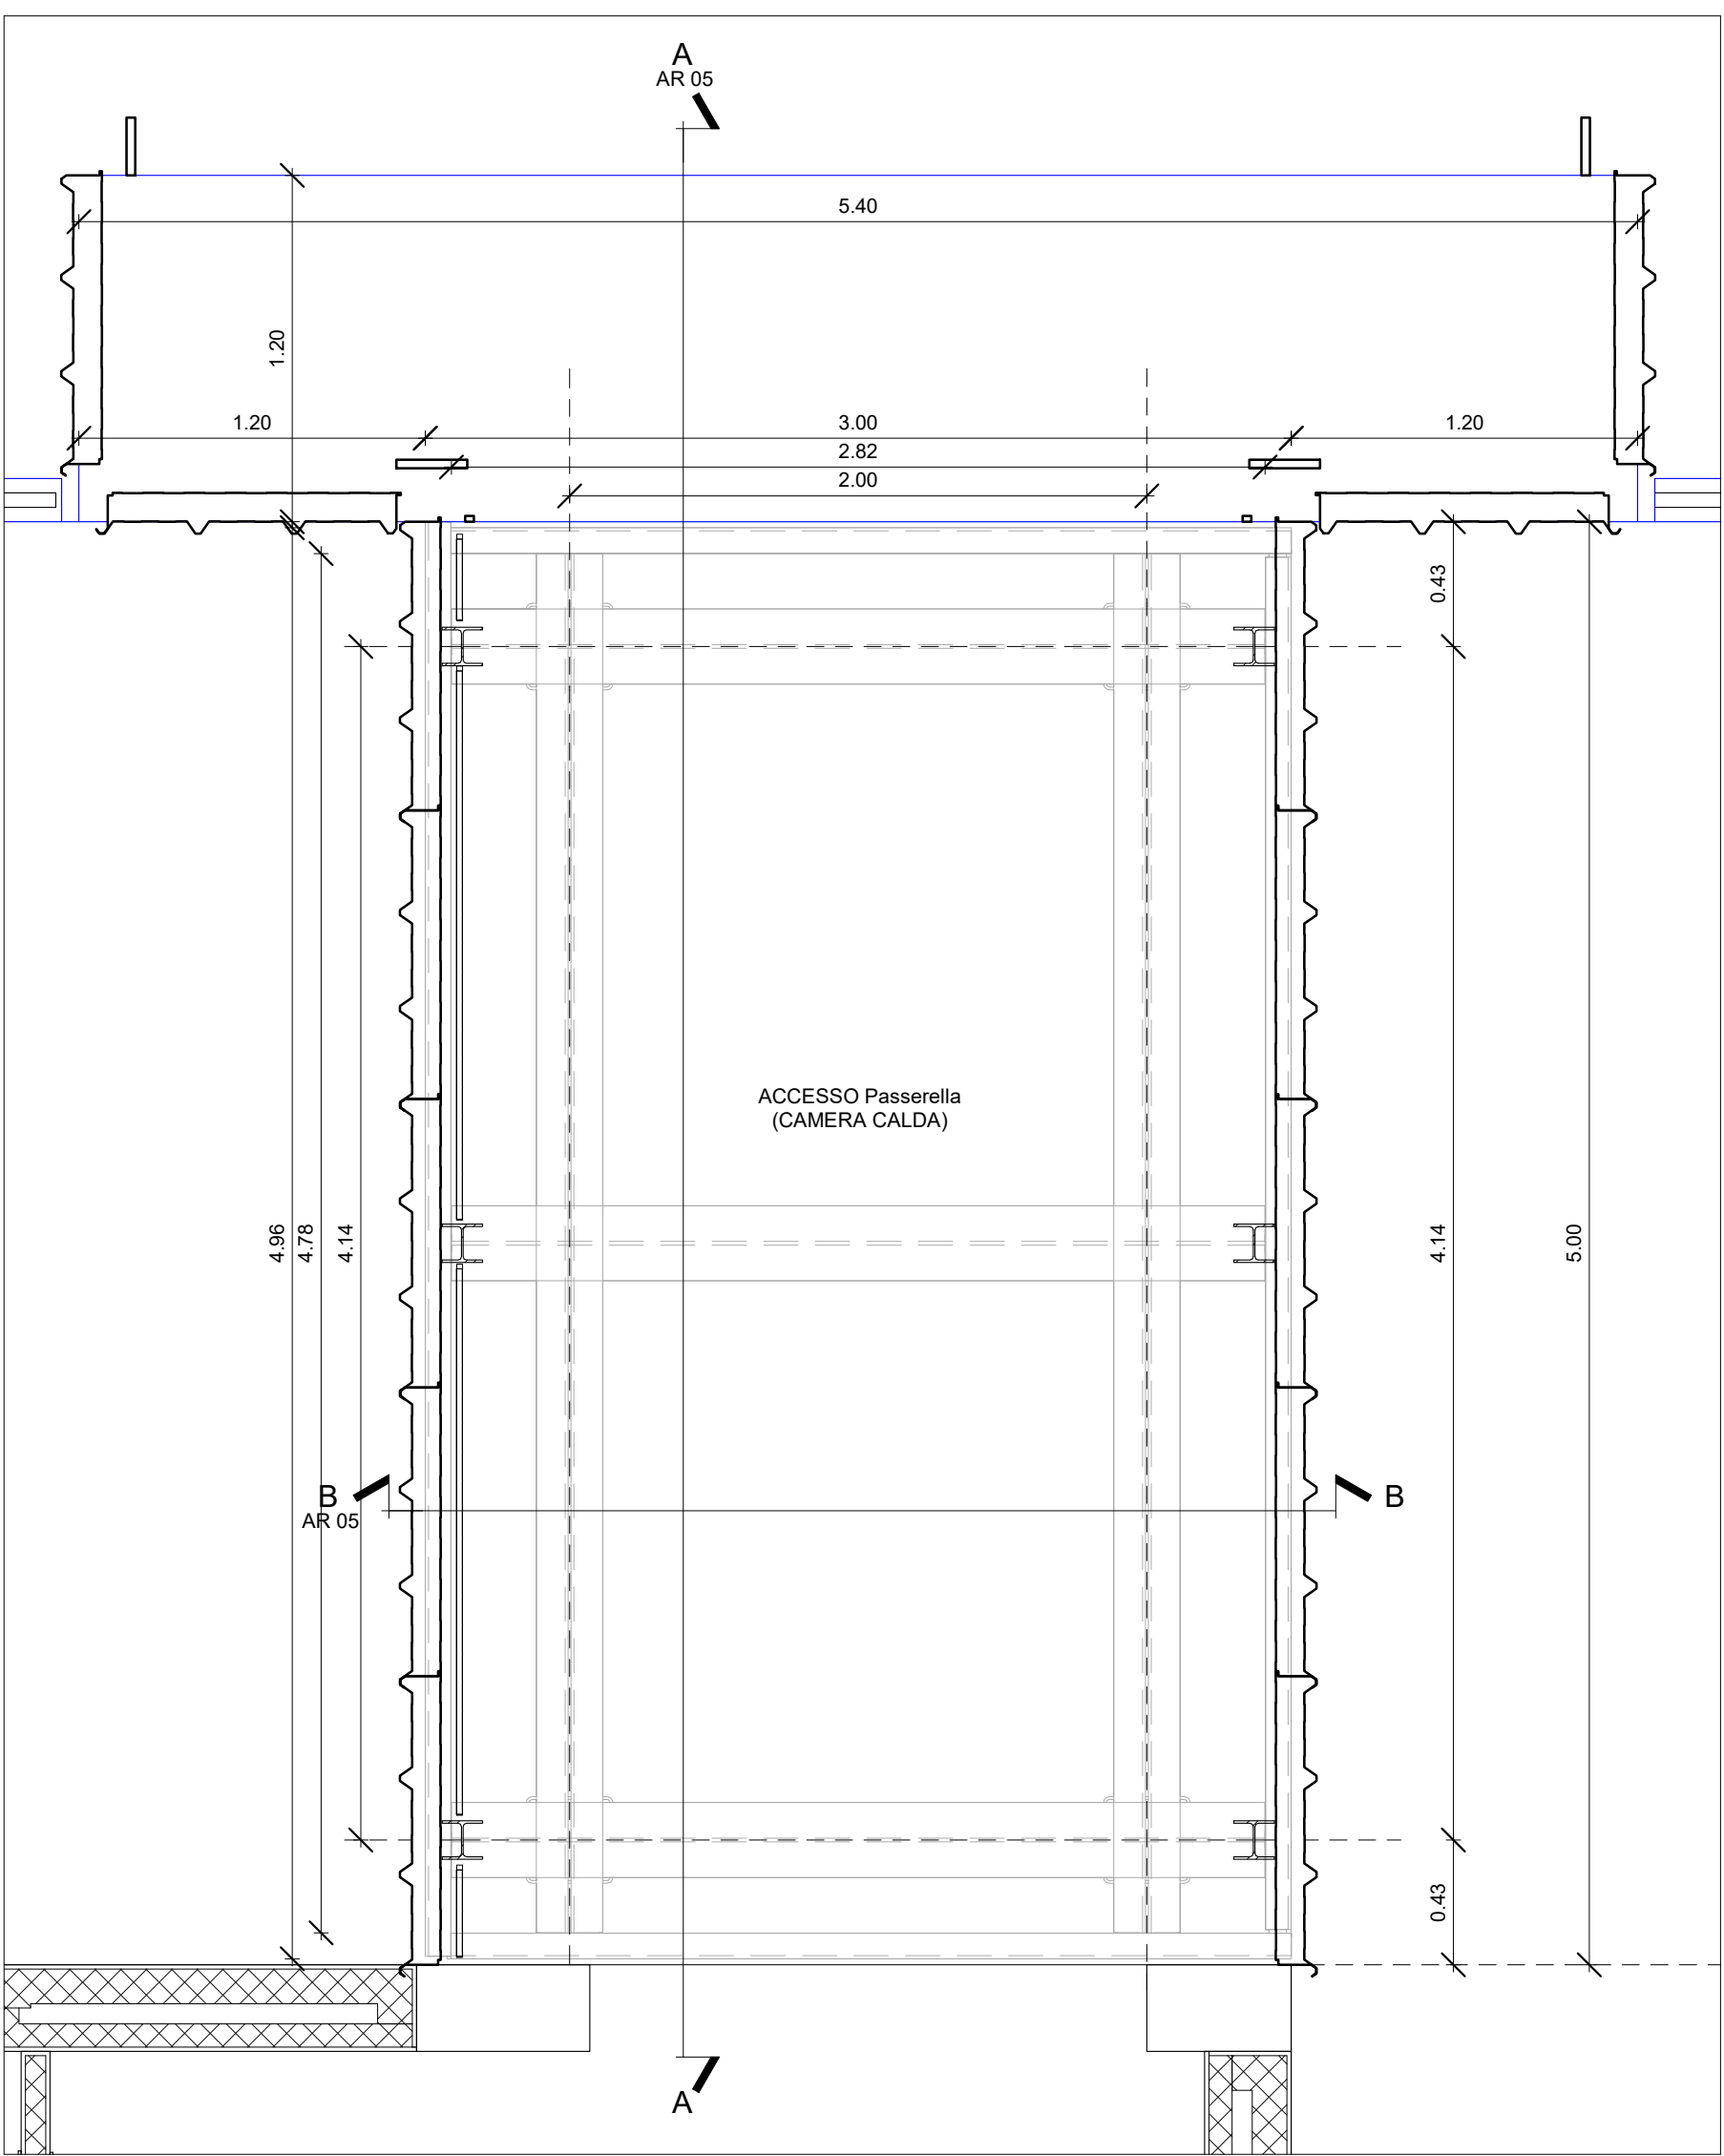

6
AR 05
Livello 2 - Dettaglio D - SP - Passerella
1 : 25

 REGIONE CAMPANIA AZIENDA SANITARIA LOCALE AVELLINO www.aslavello.it					
OGGETTO:	"Lavori di realizzazione locali Pronto Soccorso dedicato a pazienti sospetti COVID-19 o potenzialmente contagiati, in attesa di diagnosi" presso il P.O. "S. Ottone Frangipane" di Ariano Irpino (AV)				
COMMITTENTE:	AZIENDA SANITARIA LOCALE AVELLINO Via degli Imbimbo 10/12				
<table border="1" style="width: 100%;"> <tr> <td style="width: 50%;"> PROGETTO ESECUTIVO </td> <td style="width: 50%;"> DISEGNO </td> </tr> <tr> <td colspan="2" style="text-align: center;"> AR 05 </td> </tr> </table>		PROGETTO ESECUTIVO	DISEGNO	AR 05	
PROGETTO ESECUTIVO	DISEGNO				
AR 05					
RUP Arch. Marina Abbondandolo	DIRETTORE GENERALE Dr.ssa Maria Morgante				
PROGETTISTA E C.S.E. Ing. Antonio Salza					
DATA DICEMBRE 2020					