



P.O. ARIANO IRPINO
LIVELLO 2 - CORPO DI FABBRICA A e A1

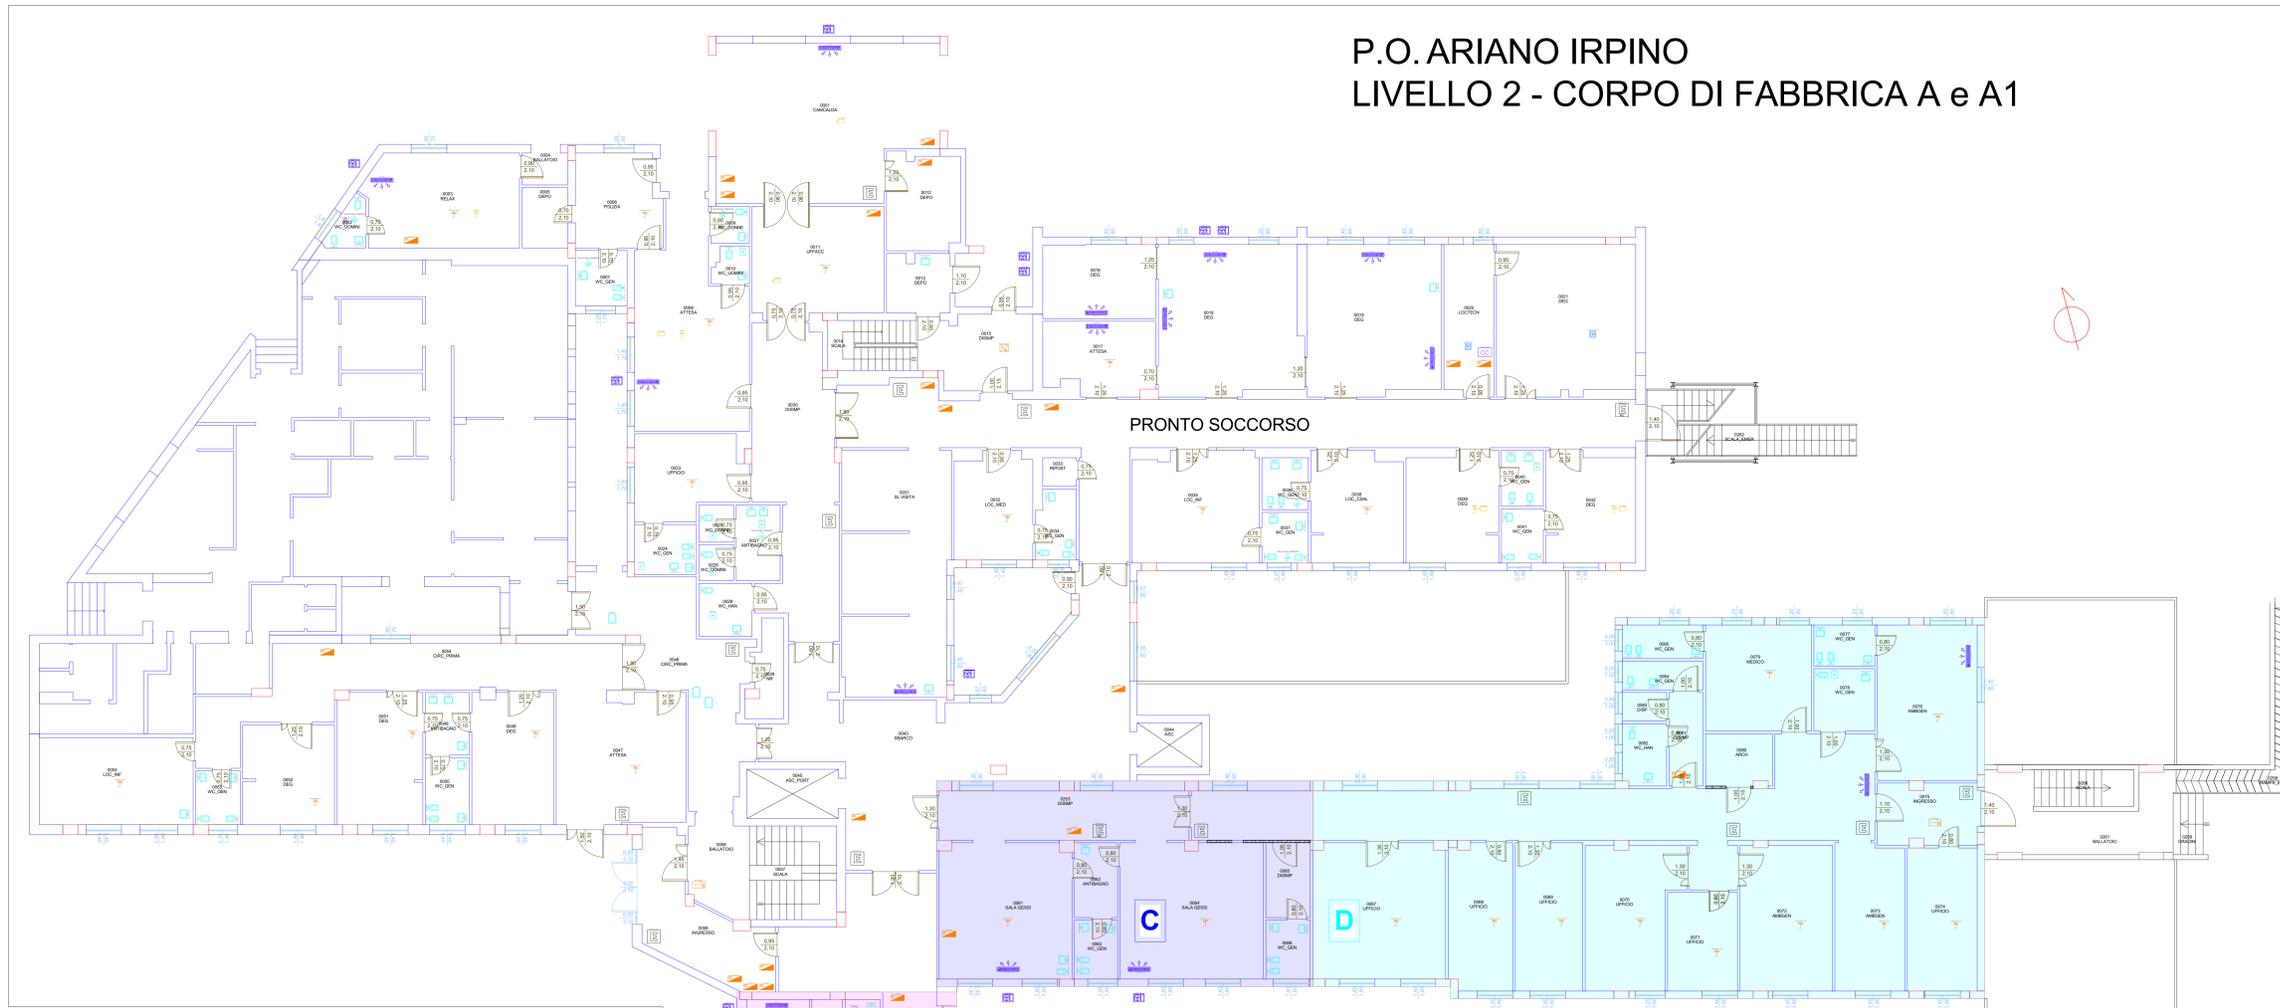


P.O. ARIANO IRPINO
LIVELLO 1 - CORPO DI FABBRICA A1(2)



A _____ NUOVO MONTALETTIGHE / SBARCO REPARTO RADIOLOGIA LIVELLO 1

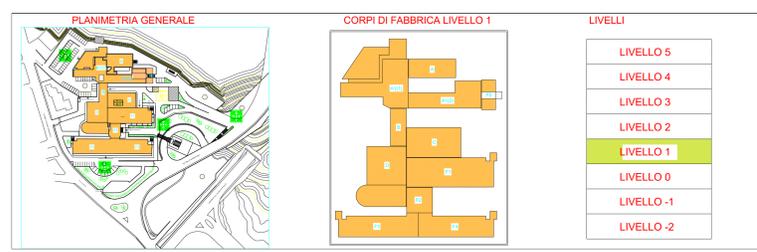

B _____ NUOVA SALA GESSI
C _____ AREA VESTIZIONE / SVESTIZIONE: reparti covid
D _____ PRONTO SOCCORSO COVID

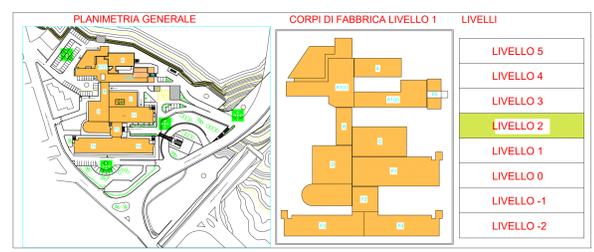

1
AR 01
Livello 2 - SF
1 : 100

PLANIMETRIE LIVELLO 1 E LIVELLO 2
-STATO DI FATTO CON INDICAZIONE AREE DI INTERVENTO



REGIONE CAMPANIA
AZIENDA SANITARIA LOCALE AVELLINO
www.aslavello.it

OGGETTO: "Lavori di realizzazione locali Pronto Soccorso dedicato a pazienti sospetti COVID-19 o potenzialmente contagiati, in attesa di diagnosi" presso il P.O. "S. Ottone Frangipane" di Ariano Irpino (AV)

COMMITTENTE: AZIENDA SANITARIA LOCALE AVELLINO
Via degli Imbimbo 10/12

PROGETTO ESECUTIVO
DENOMINAZIONE: STATO DI FATTO _Planimetria Livello1 con indicazione degli Interventi A/B/C/D
DISEGNO: AR 01

RUP: Arch. Marina Abbondandolo
DIRETTORE GENERALE: Dr.ssa Maria Morgante
PROGETTISTA E C.S.E.: Ing. Antonio Satza
DATA: DICEMBRE 2020