


- P.O. ARIANO IRPINO -
- PIANO TERRA (LIVELLO Ø) -
- DETAGLIO PLANIMETRICO -

- ALLEGATO -

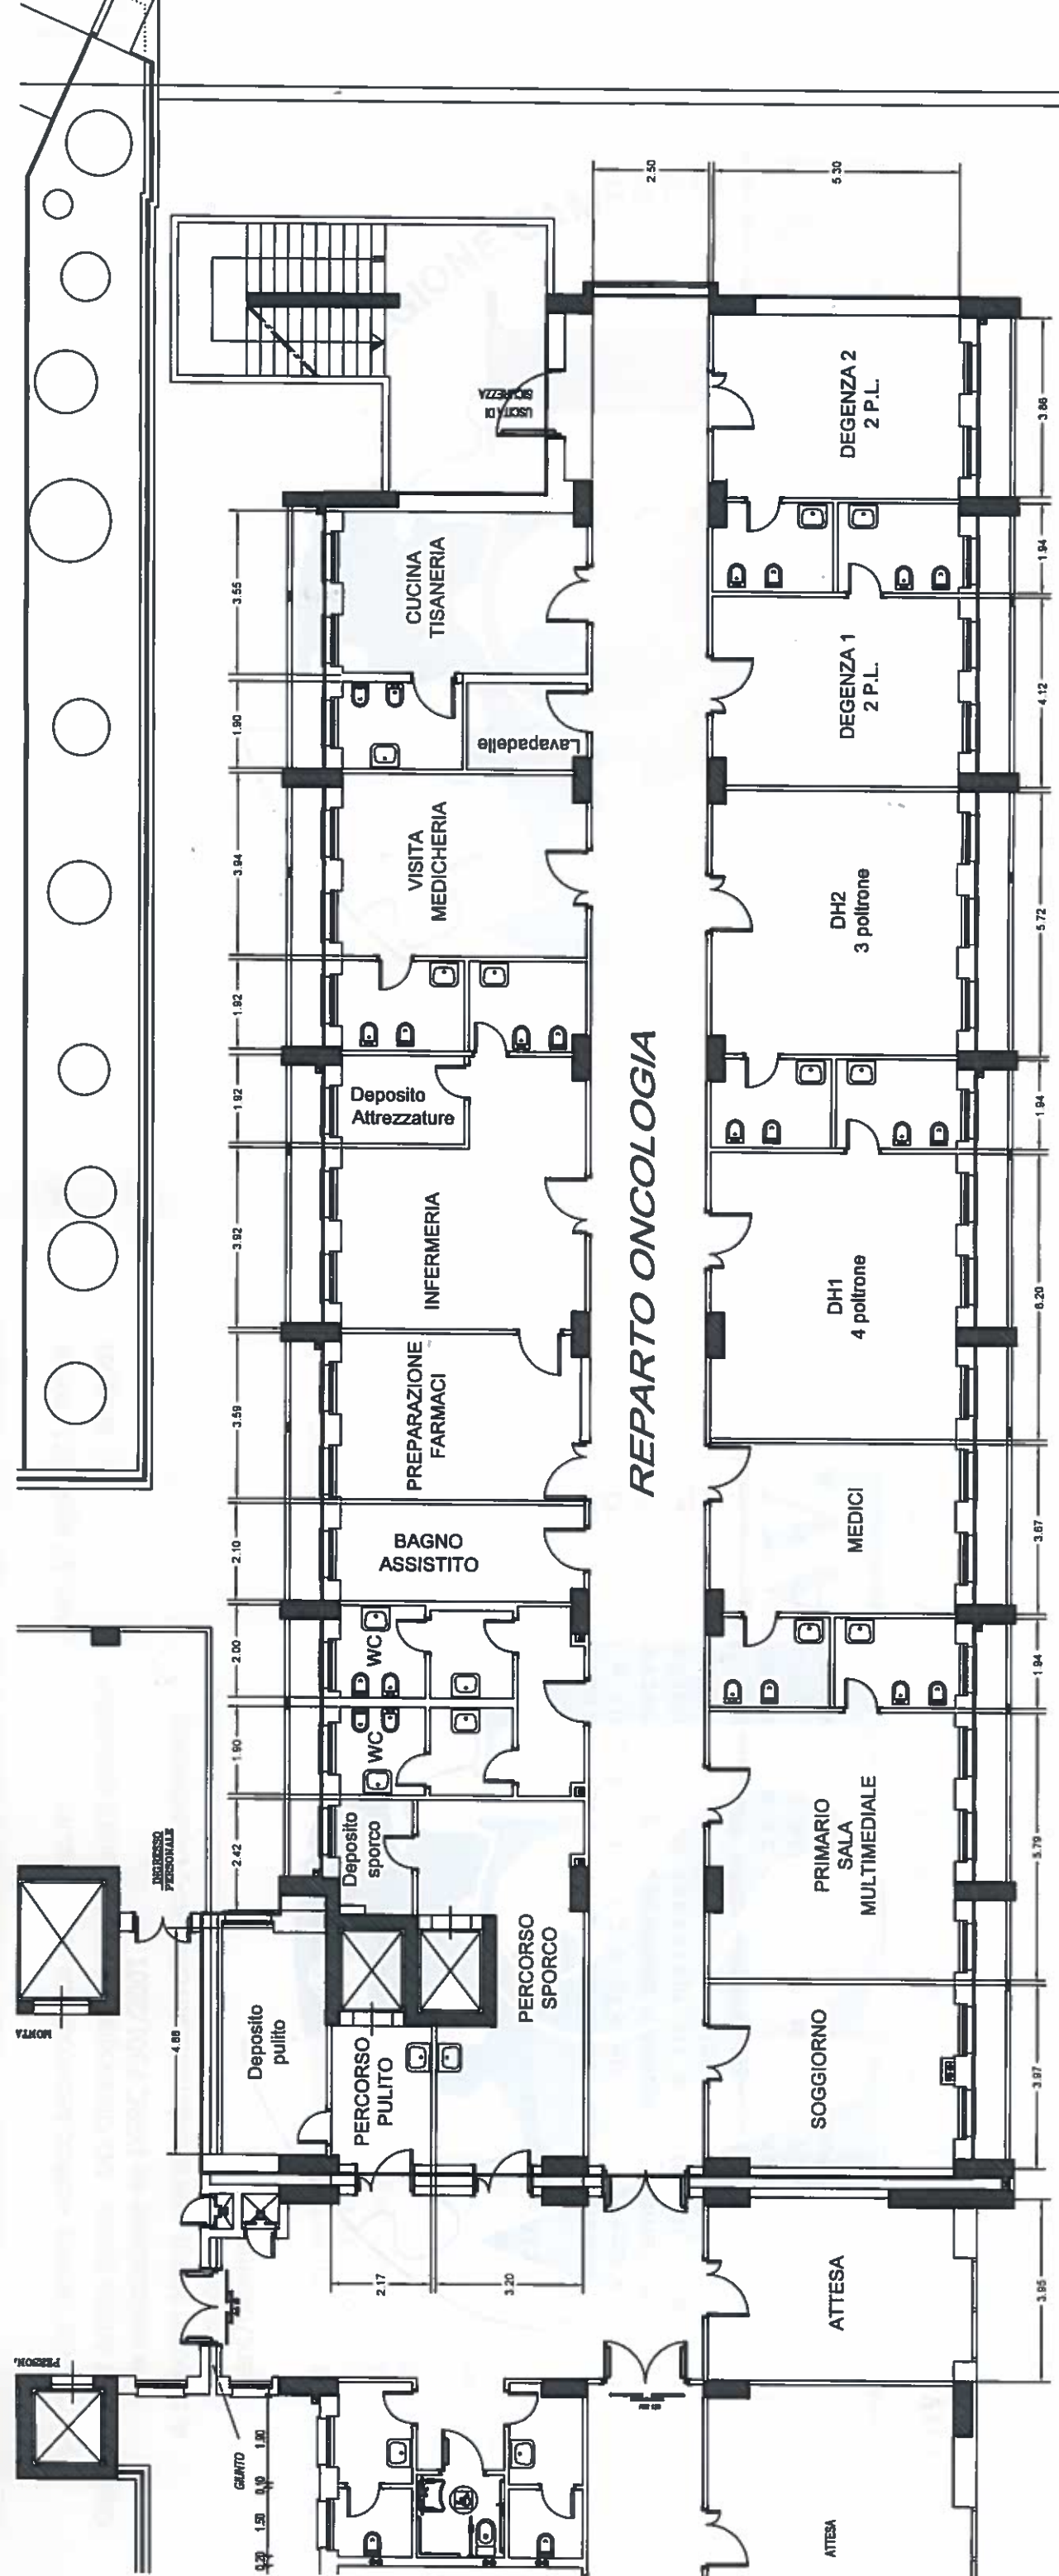

17/08/2021

PROT N. 1819
del 17 AGO. 2021
U.O.C TECNICO PATRIMONIALE

IL RUP
U.O.C. Tecnico Patrimoniale
SERVIZIO INGEGNERIA CLINICA
Ing. Antonio SIFIGNANO