


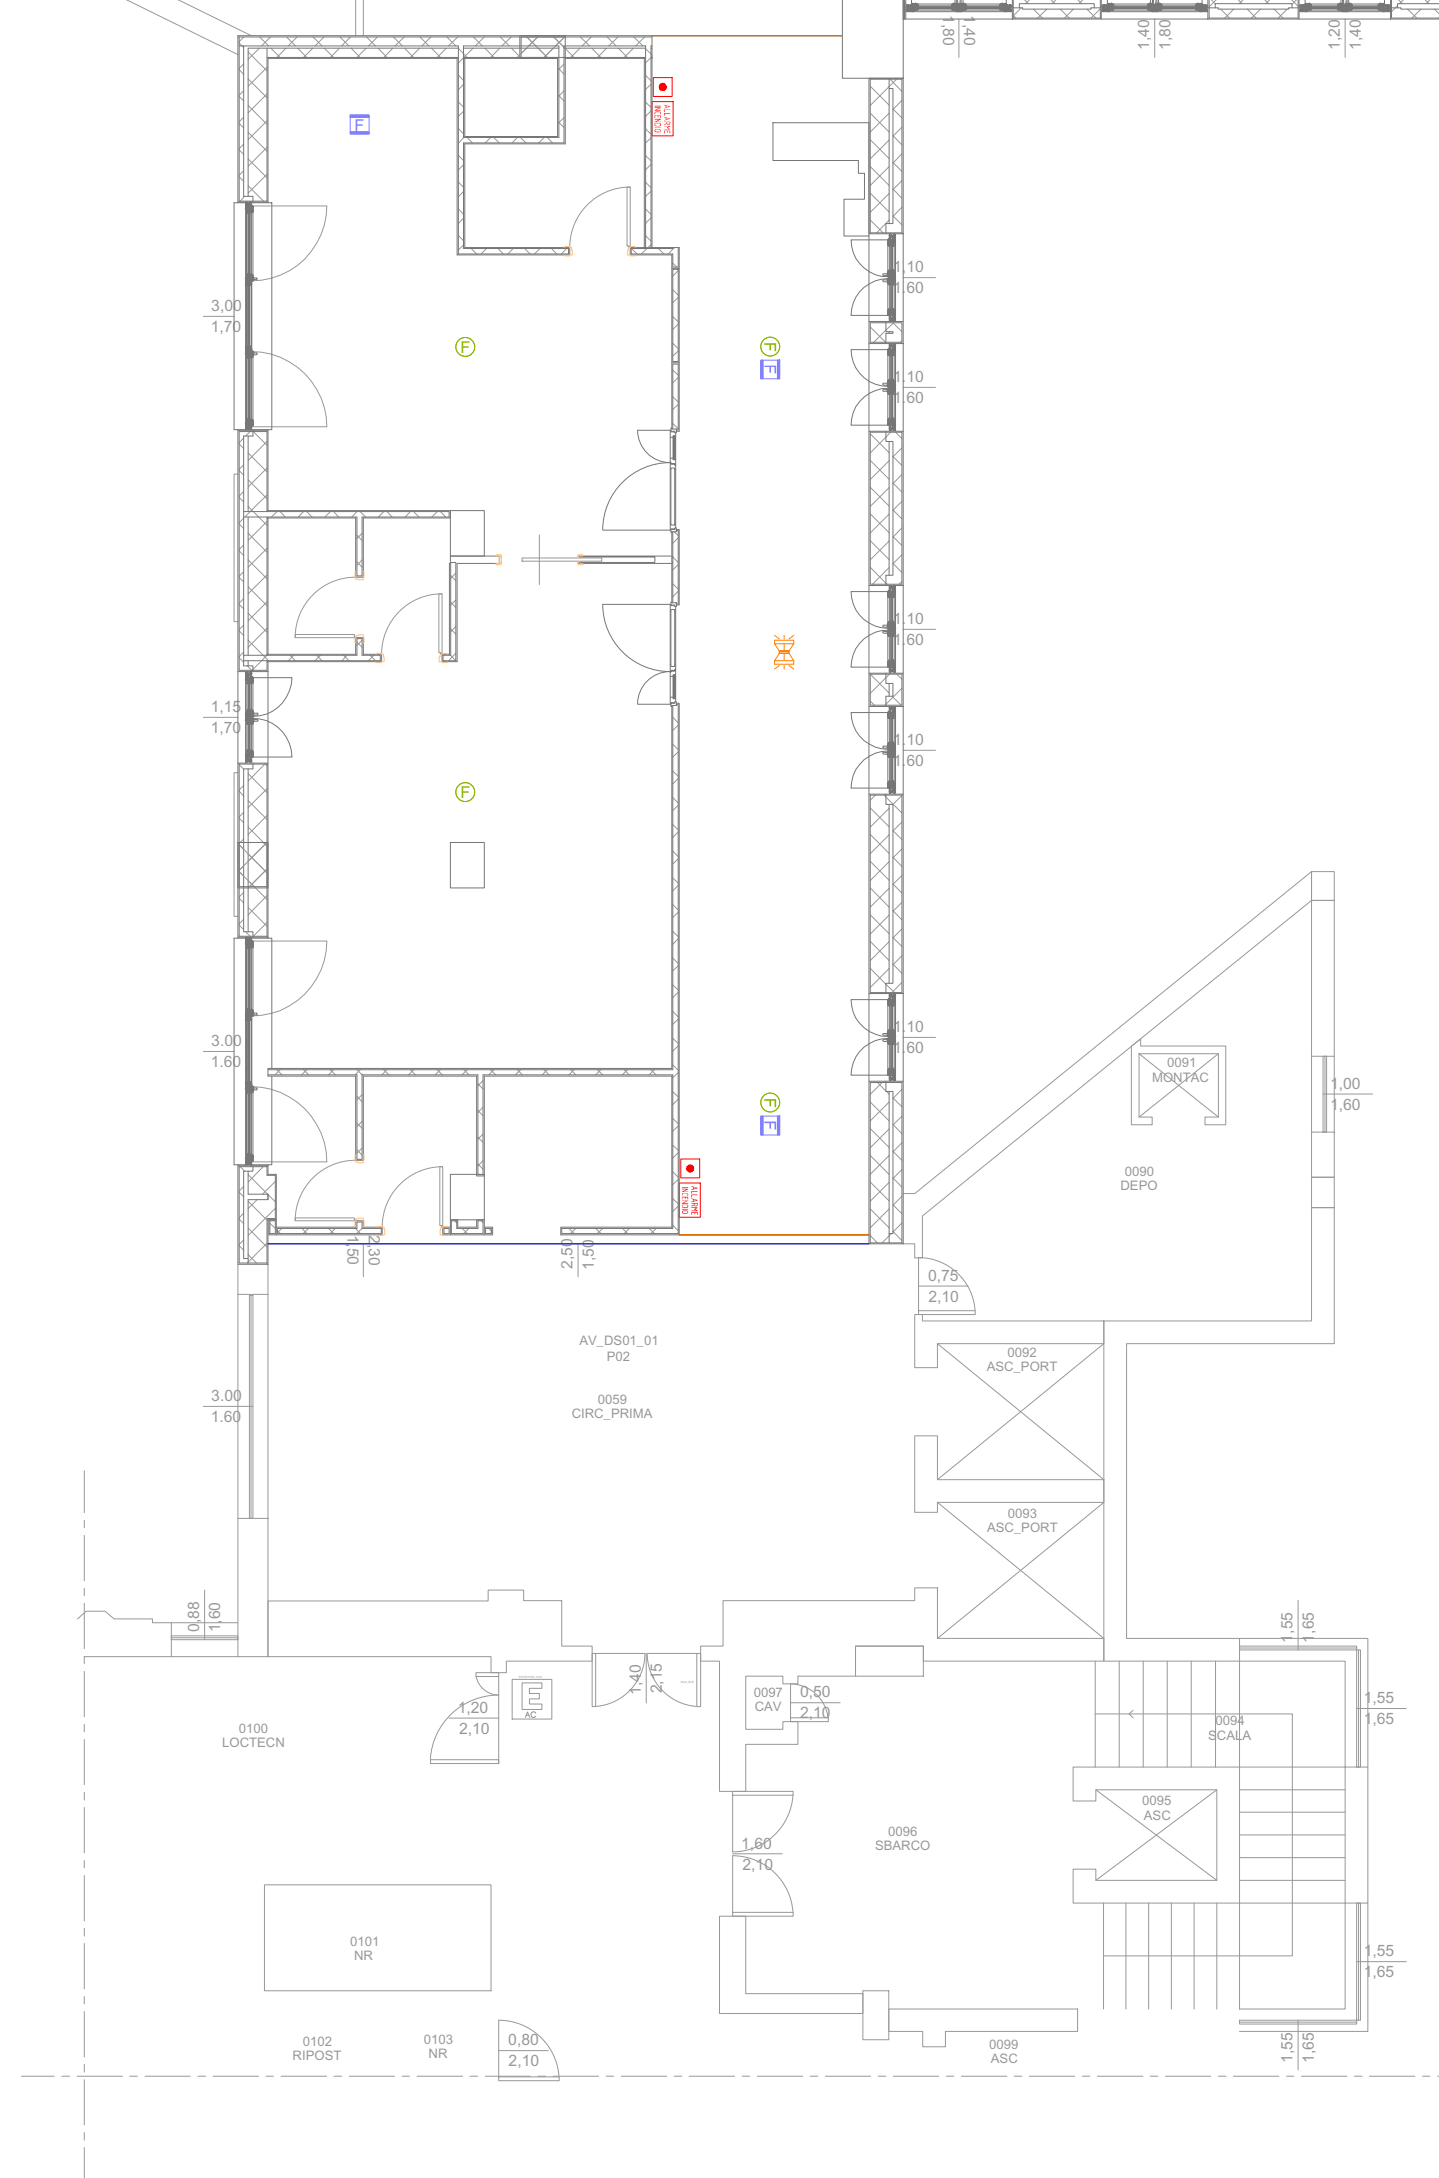

COMMITTENTE:	AZIENDA SANITARIA LOCALE AVELLINO Via degli Imbimbo 10/12
--------------	--

DISEGNO
E.IE03.c

DIRETTORE GENERALE
Dr.ssa Maria Morgante

DATA	DICEMBRE 2020
------	---------------

LEGENDA	
	Rivelatore ottico di fumo in ambiente
	Rivelatore ottico di fumo in controsoffitto con gemma di ripetizione
	Pulsante di allarme incendio
	Pannello di allarme incendio con segnalatore ottico / acustico
	Diffusore acustico ad incasso
	Fermo elettromagnetico per porta tagliafuoco
	Pulsante sgancio rapido alimentazione elettrica

