


Legenda



Controsoffitto in pannelli di acciaio
preverniciato tipo "Pacas" 600x600 mm,
struttura seminascosta e fasce di aggiustaggio
in cartongesso



Zone prive di controsoffitto

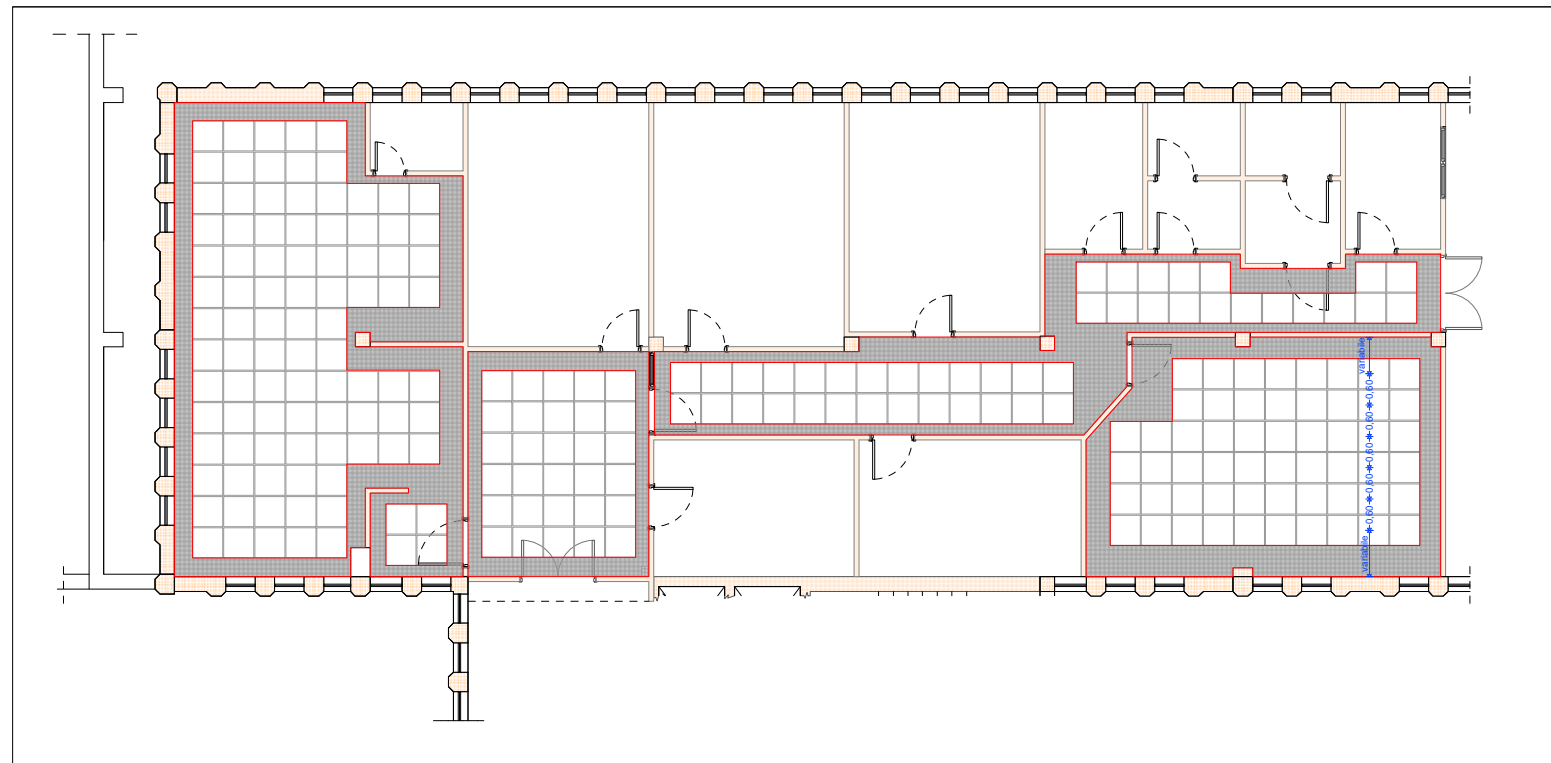

Azienda sanitaria locale Avellino

COMUNE DI AVELLINO

Progetto per la realizzazione di una Centrale Operativa Territoriale (COT)
presso la struttura sita in Via degli Imbimbo n.10/12 (AV).

PROGETTO DEFINITIVO ED ESECUTIVO

PROGETTISTA ARCHITETTONICO E
CSP-CSE:

arch. Gerardo GETULI



DIREZIONE LAVORI:

Tav. **ARCH.10**

PROGETTO:

- PIANTA DEI CONTROSOFFITTI

1:100

IMPRESA ESECUTRICE:

ARCH

PROGETTO ARCHITETTONICO

DIRETTORE GENERALE:

Dott. Mario FERRANTE

RESPONSABILE DEL PROCEDIMENTO:

Ing. Antonio CAGGIANO

APPROVATO:

Avellino: Anno 2022

CONTROSTUDIO associati di GETULI & DELLA SALA via D. Giella, 5 AIELLO DEL SABATO -AV-
tel/fax 0825-467221 e-mail: controstudio@gmail.com