



P.O. ARIANO IRPINO
LIVELLO 2 - CORPO DI FABBRICA A e A1

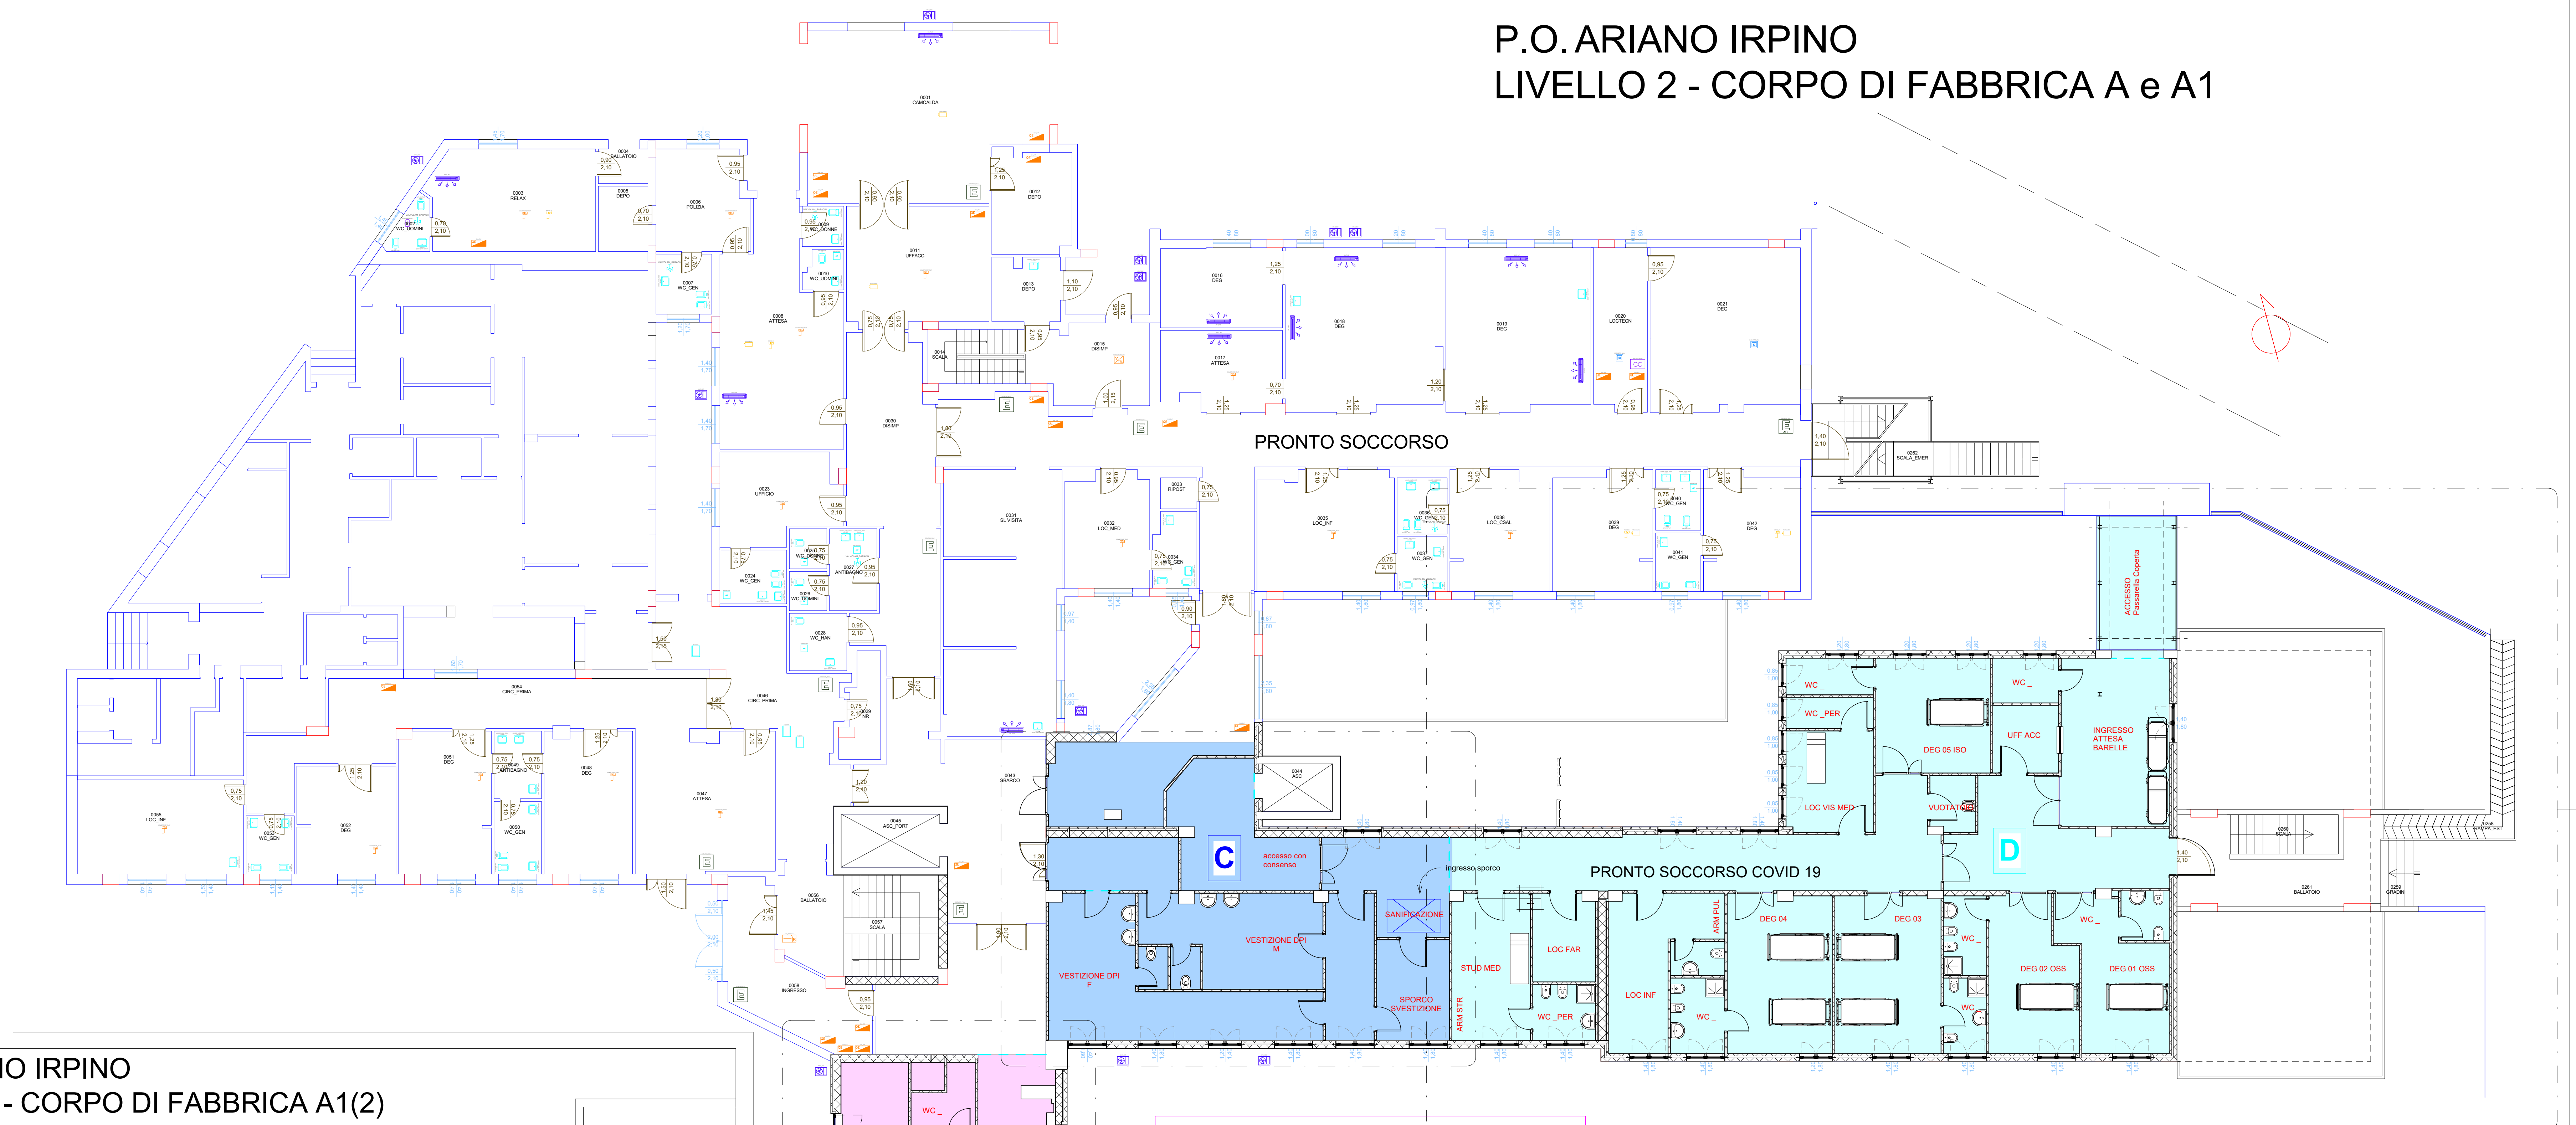


P.O. ARIANO IRPINO
LIVELLO 1 - CORPO DI FABBRICA A1(2)

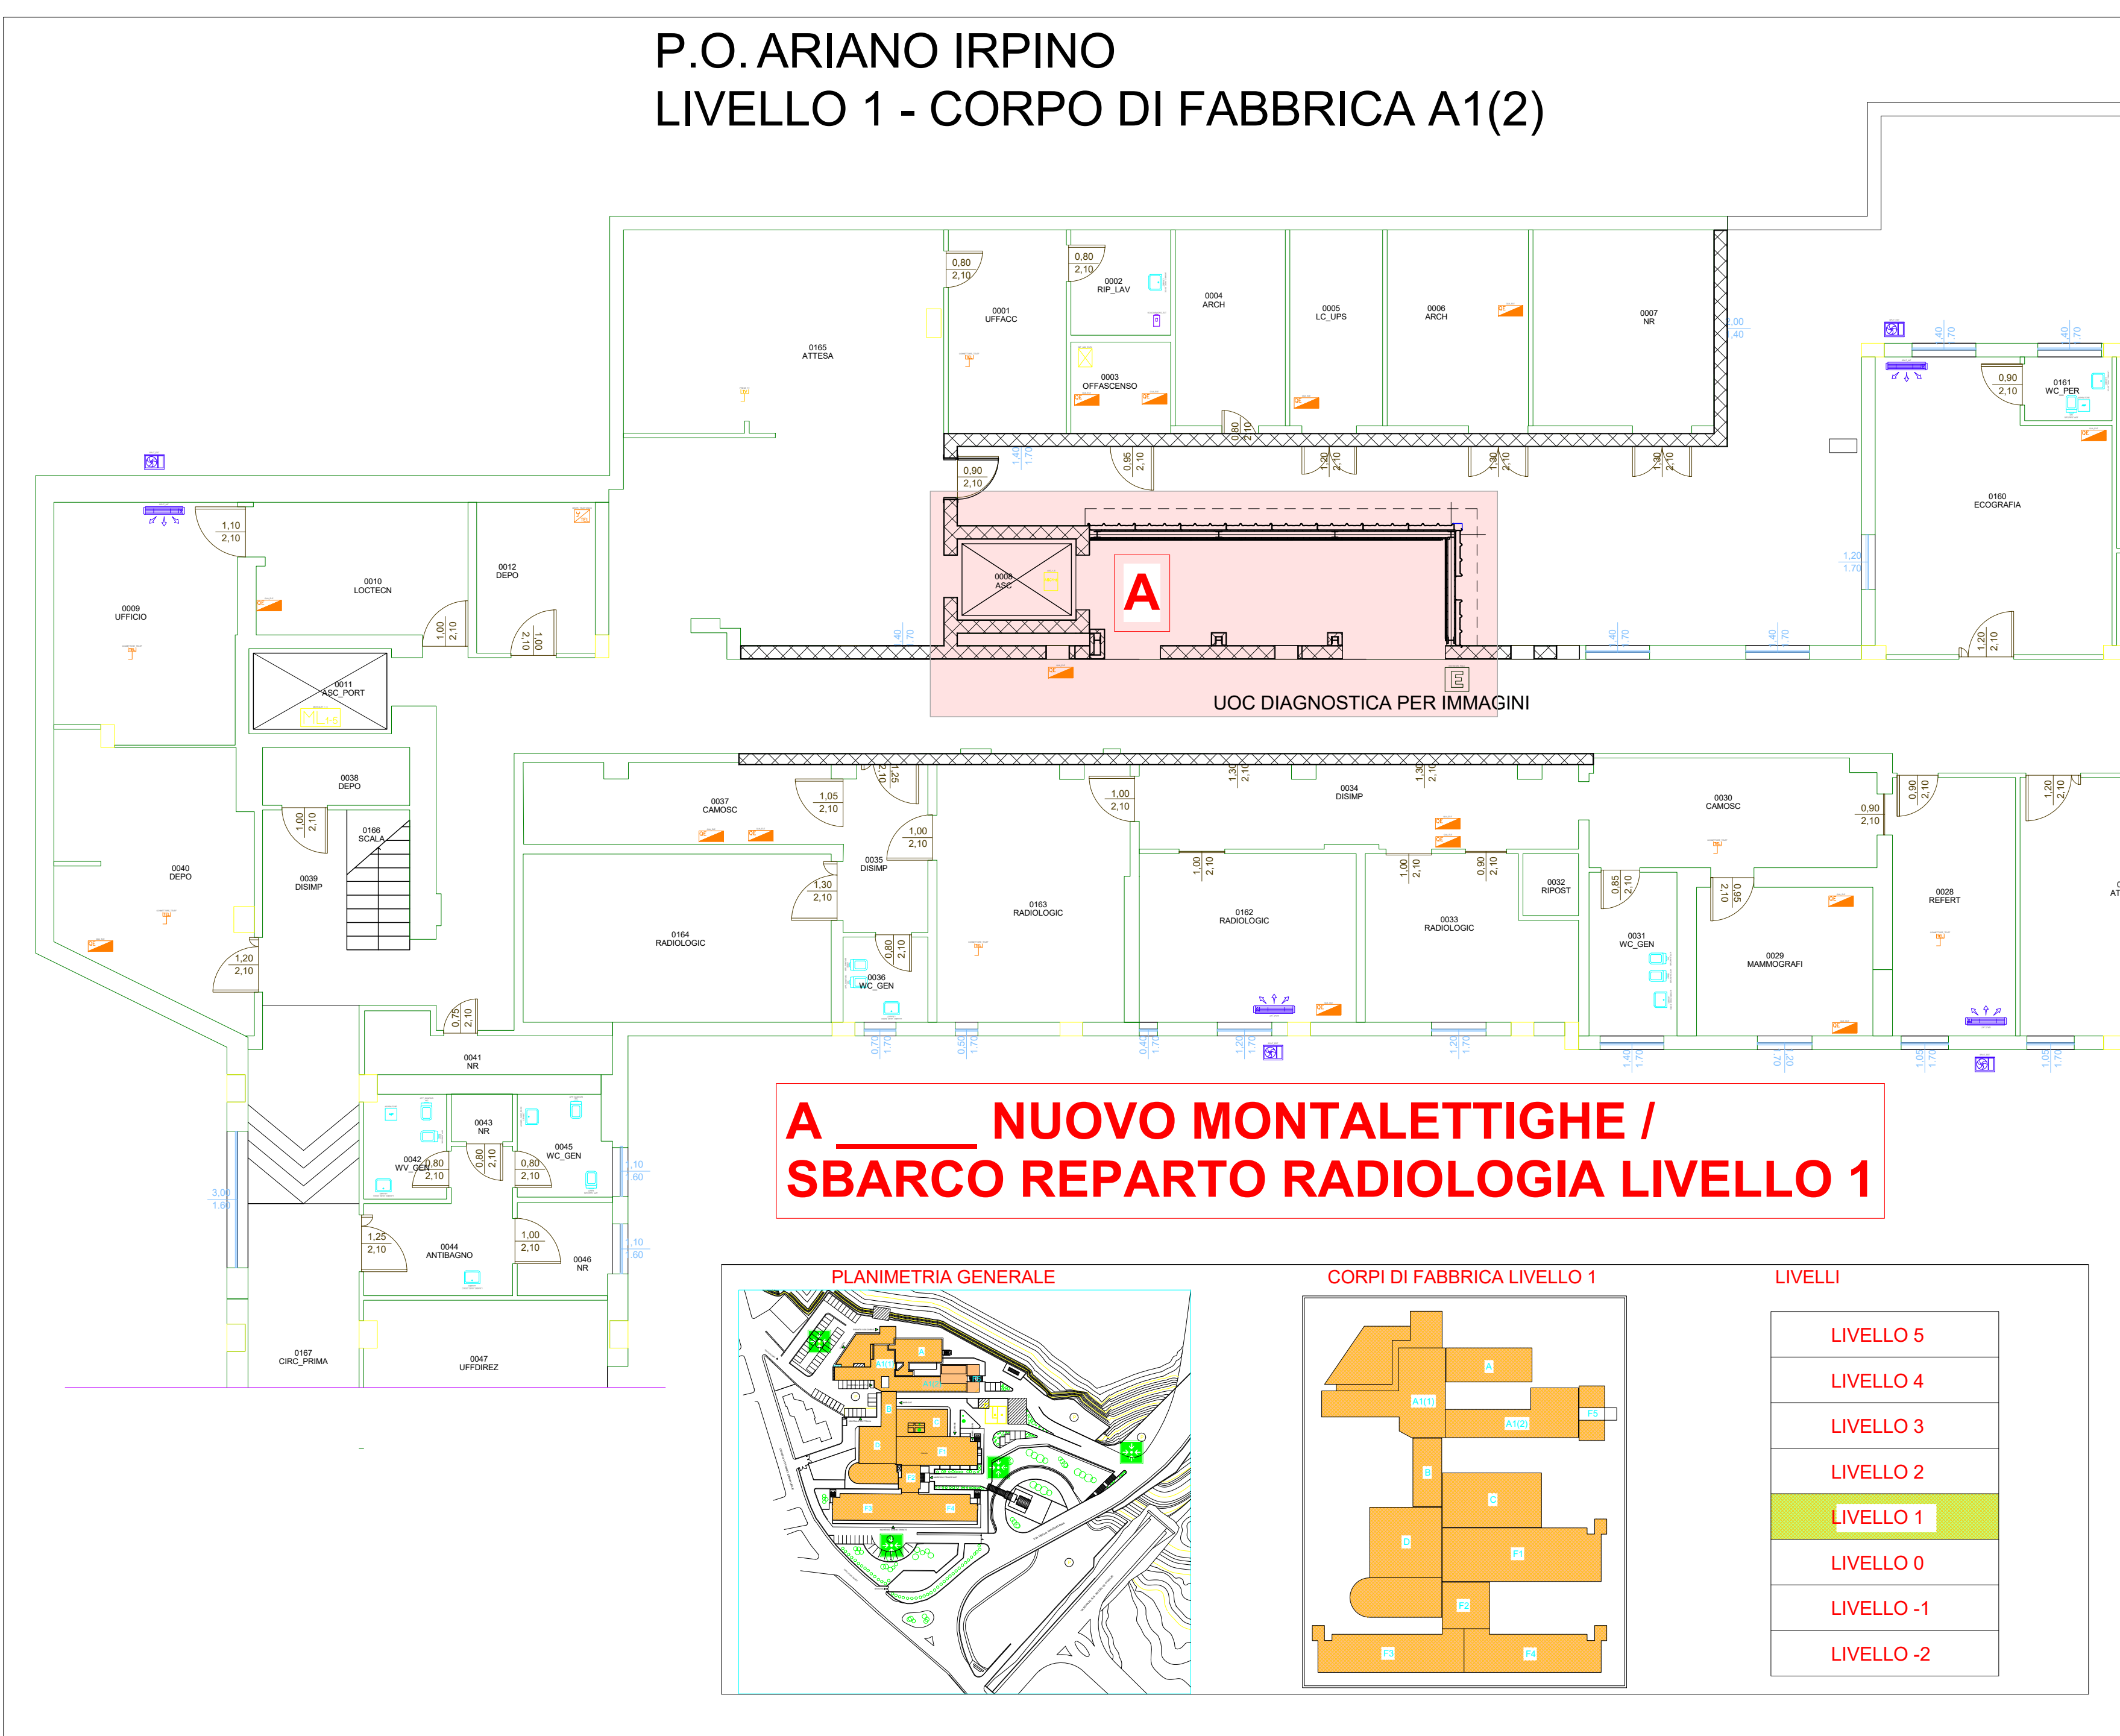

B _____ NUOVA SALA GESSI

C _____ AREA VESTIZIONE / SVESTIZIONE: reparti covid

D _____ PRONTO SOCCORSO COVID

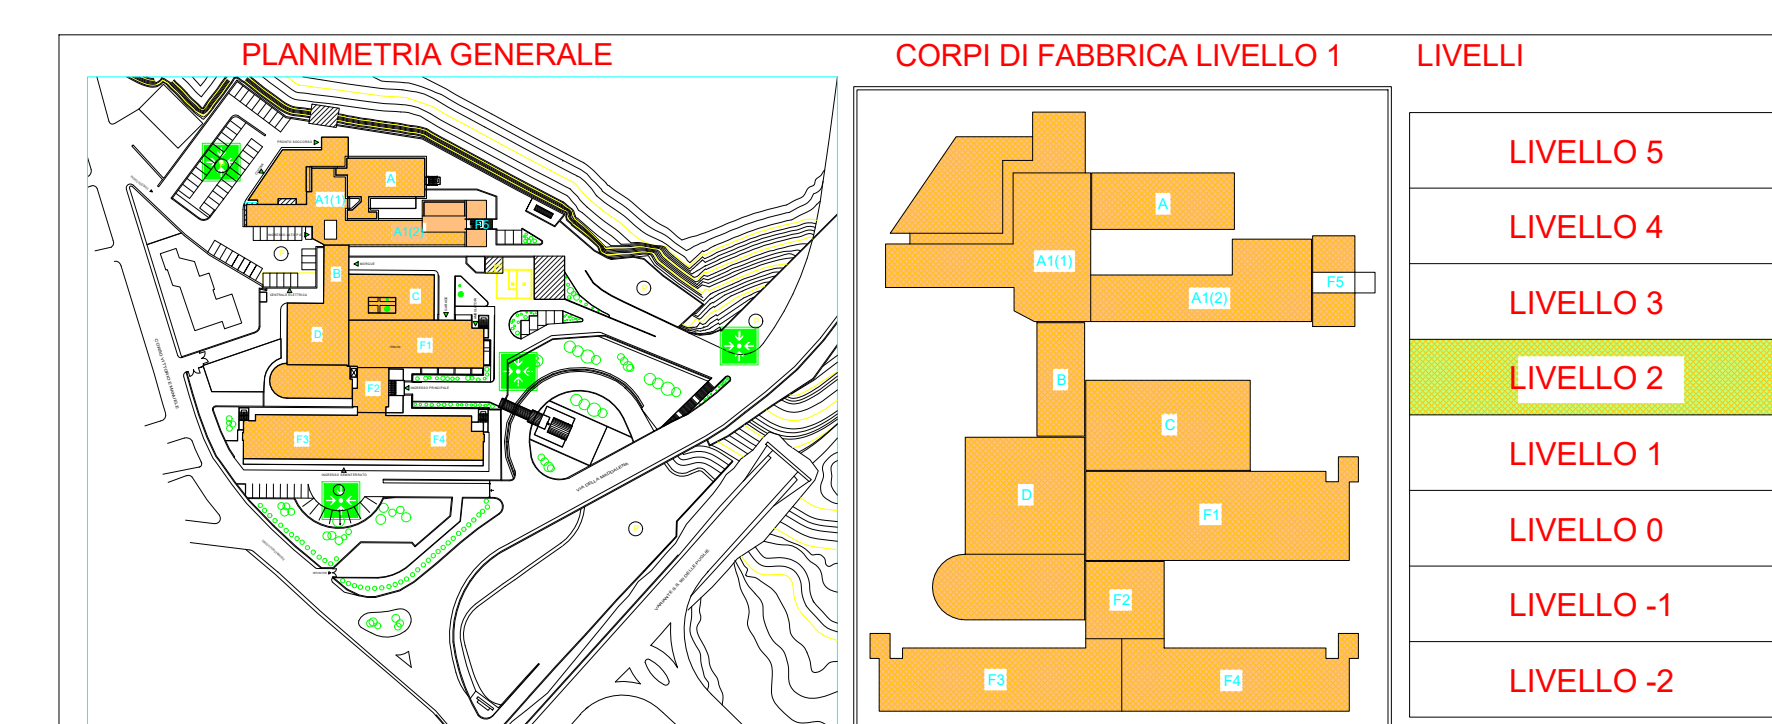

1
AR 02 Livello 2 - SP
1 : 100

PLANIMETRIE LIVELLO 1 E LIVELLO 2
-STATO DI PROGETTO DISTINTO PER AREE DI INTERVENTO



REGIONE CAMPANIA
AZIENDA SANITARIA LOCALE AVELLINO
www.aslavinello.it

OGGETTO:

"Lavori di realizzazione locali Pronto Soccorso dedicato a pazienti sospetti COVID-19 o potenzialmente contagiati, in attesa di diagnosi" presso il P.O. "S. Ottone Frangipane" di Ariano Irpino (AV)

COMMITTENTE:

AZIENDA SANITARIA LOCALE AVELLINO
Via degli Imbimbo 10/12

PROGETTO ESECUTIVO
DENOMINAZIONE
Planimetria Generale Interventi A B C D

DISEGNO

AR 02

RUP
Arch. Marina Abbondandolo

DIRETTORE GENERALE
Dr.ssa Maria Morgante

PROGETTISTA E.C.S.E.
Ing. Antonio Salza

DATA

DICEMBRE 2020