


P.O. ARIANO IRPINO
LIVELLO 2 - CORPO DI FABBRICA A e A1

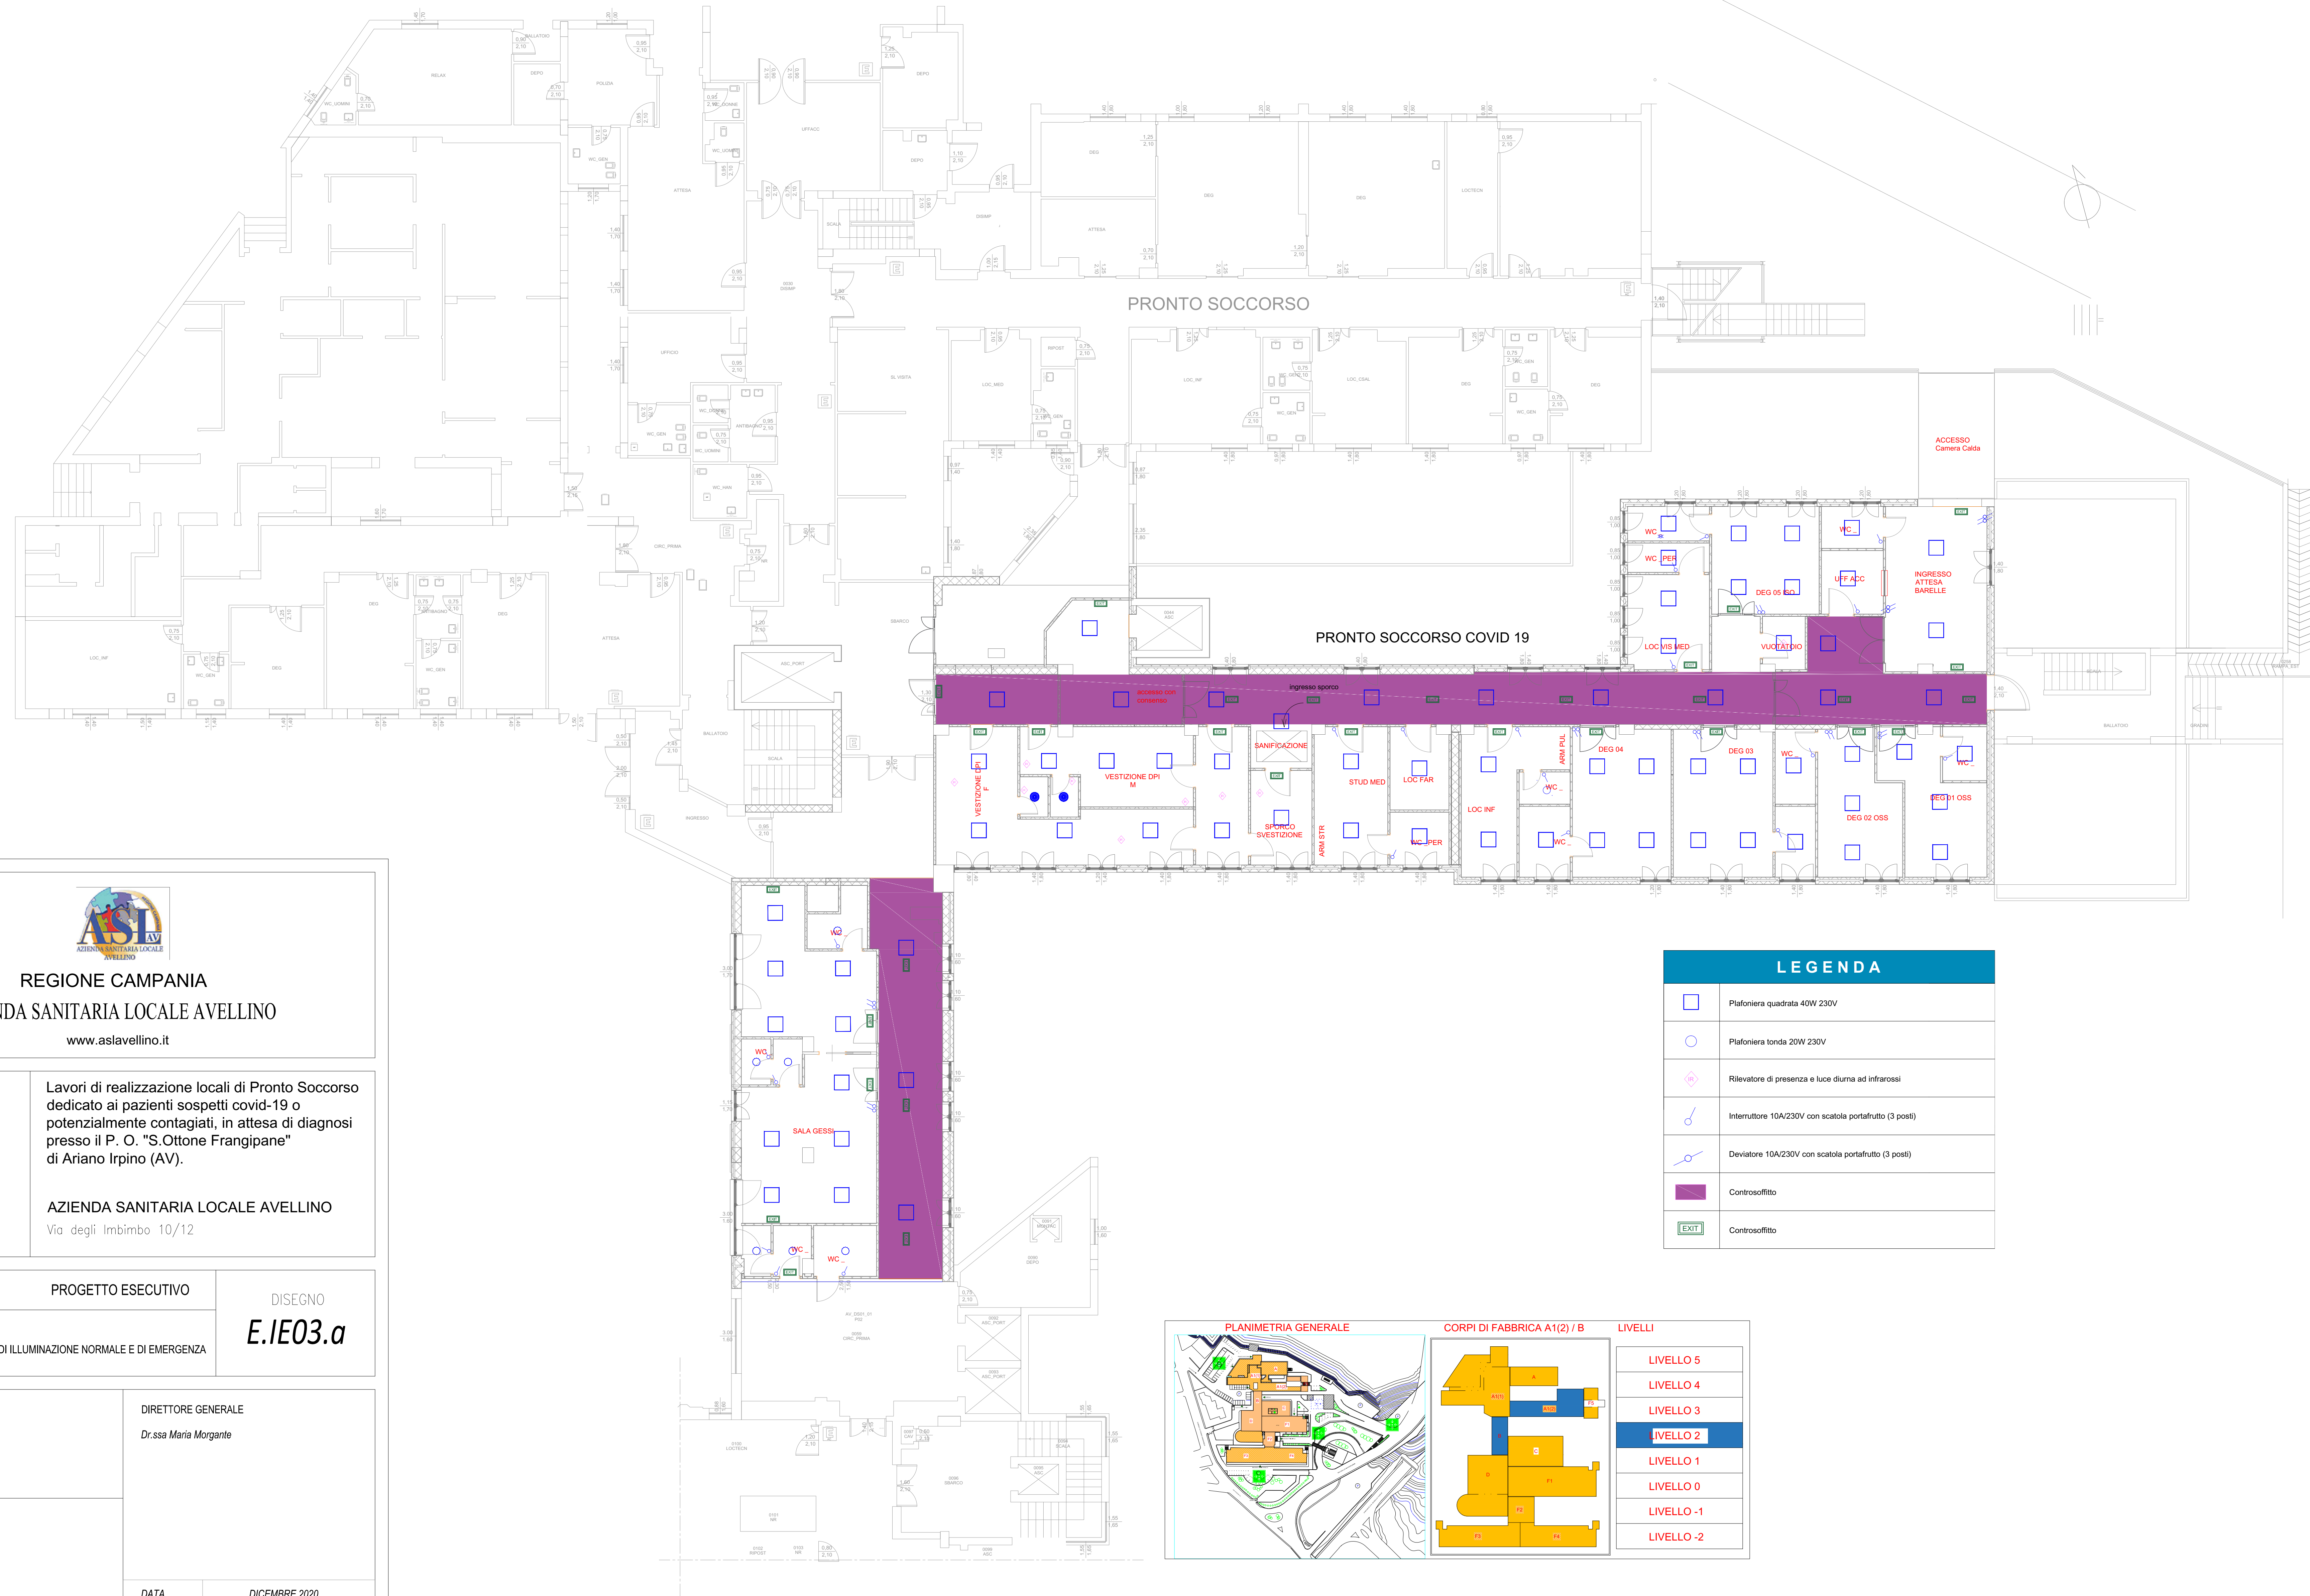

REGIONE CAMPANIA
AZIENDA SANITARIA LOCALE AVELLINO
www.aslavelino.it

OGGETTO: Lavori di realizzazione locali di Pronto Soccorso dedicato ai pazienti sospetti covid-19 o potenzialmente contagiati, in attesa di diagnosi presso il P. O. "S. Ottone Frangipane" di Ariano Irpino (AV).

COMMITTENTE: AZIENDA SANITARIA LOCALE AVELLINO
Via degli Imbimbo 10/12

PROGETTO ESECUTIVO

DISEGNO

DENOMINAZIONE
DISTRIBUZIONE IMPIANTO DI ILLUMINAZIONE NORMALE E DI EMERGENZA

E.IE03.a

RUP
Arch. Marina Abbondandolo

DIRETTORE GENERALE
Dr.ssa Maria Morgante

PROGETTISTA E C.S.E.
Ing. Antonio Salza

DATA
DICEMBRE 2020

LEGENDA

	Piaforiera quadrata 40W 230V
	Piaforiera tonda 20W 230V
	Rilevatore di presenza e luce diurna ad infrarossi
	Interruttore 10A/230V con scatola portafuoto (3 posti)
	Deviatore 10A/230V con scatola portafuoto (3 posti)
	Controsoffitto
	Controsoffitto

