


P.O. ARIANO IRPINO
LIVELLO 2 - CORPO DI FABBRICA A e A1

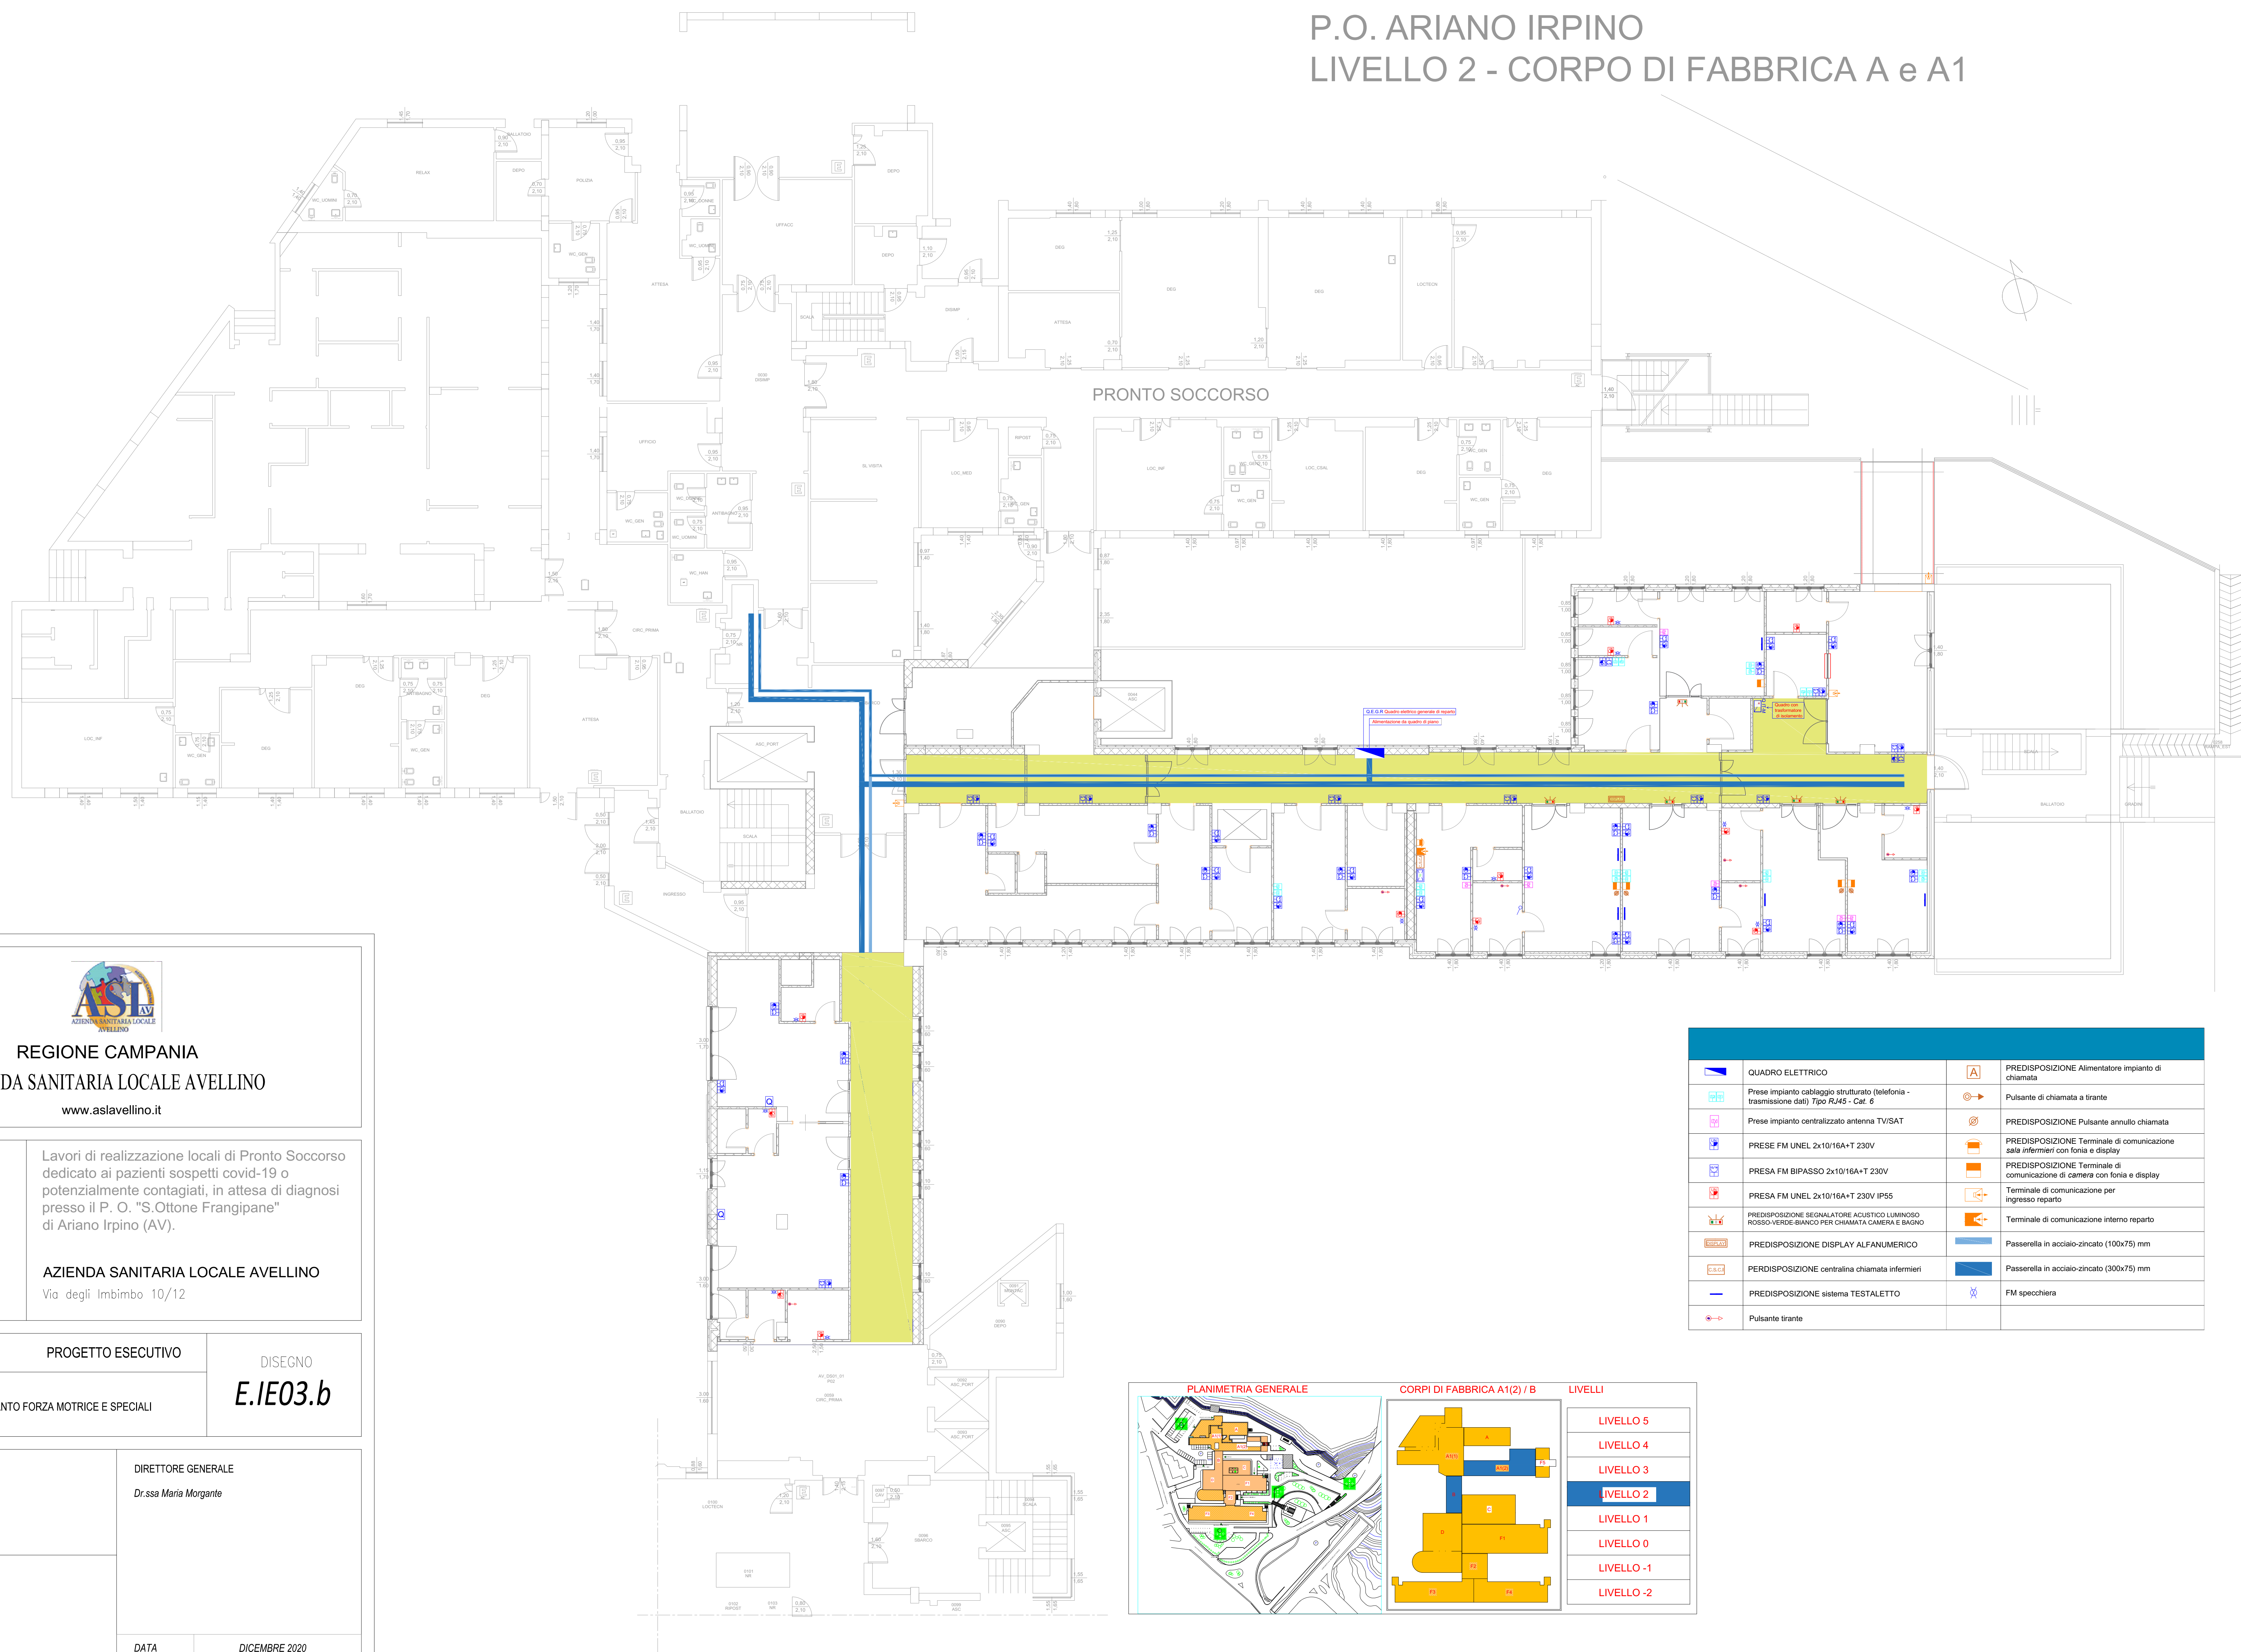

REGIONE CAMPANIA
AZIENDA SANITARIA LOCALE AVELLINO
www.aslavelino.it

OGGETTO: Lavori di realizzazione locali di Pronto Soccorso dedicato ai pazienti sospetti covid-19 o potenzialmente contagiati, in attesa di diagnosi presso il P. O. "S. Ottone Frangipane" di Ariano Irpino (AV).

COMMITTENTE: AZIENDA SANITARIA LOCALE AVELLINO
Via degli Imbimbo 10/12

PROGETTO ESECUTIVO
DISTRIBUZIONE IMPIANTO FORZA MOTRICE E SPECIALI

DISEGNO
E.IE03.b

RUP
Arch. Marina Abbondandolo

DIRETTORE GENERALE
Dr.ssa Maria Morgante

PROGETTISTA E C.S.E.
Ing. Antonio Salza

DATA
DICEMBRE 2020

	QUADRO ELETTRICO		PREDISPOSIZIONE Alimentatore impianto di chiamata
	Prese impianto cablaggio strutturato (telefonia - trasmissione dati) Tipo RJ45 - Cat. 6		Pulsante di chiamata a tirante
	Prese impianto centralizzato antenna TV/SAT		PREDISPOSIZIONE Pulsante annullo chiamata
	PRESE FM UNEL 2x10/16A-T 230V		PREDISPOSIZIONE Terminale di comunicazione sala infermieri con fonie e display
	PRESA FM BIPASSO 2x10/16A-T 230V		PREDISPOSIZIONE Terminale di comunicazione di camera con fonie e display
	PRESA FM UNEL 2x10/16A-T 230V IP55		Terminale di comunicazione per ingresso reparto
	PREDISPOSIZIONE SEGNALE ACOUSTICO LUMINOSO ROSSO-VERDE-BIANCO PER CHIAMATA CAMERA E BAGNO		Terminale di comunicazione interno reparto
	PREDISPOSIZIONE DISPLAY ALFANUMERICO		Passerella in acciaio-zincato (100x75) mm
	PERDISPOSIZIONE centralina chiamata infermieri		Passerella in acciaio-zincato (300x75) mm
	PREDISPOSIZIONE sistema TESTALETTO		FM specchio
	Pulsante tirante		

