


P.O. ARIANO IRPINO
LIVELLO 2 - CORPO DI FABBRICA A e A1

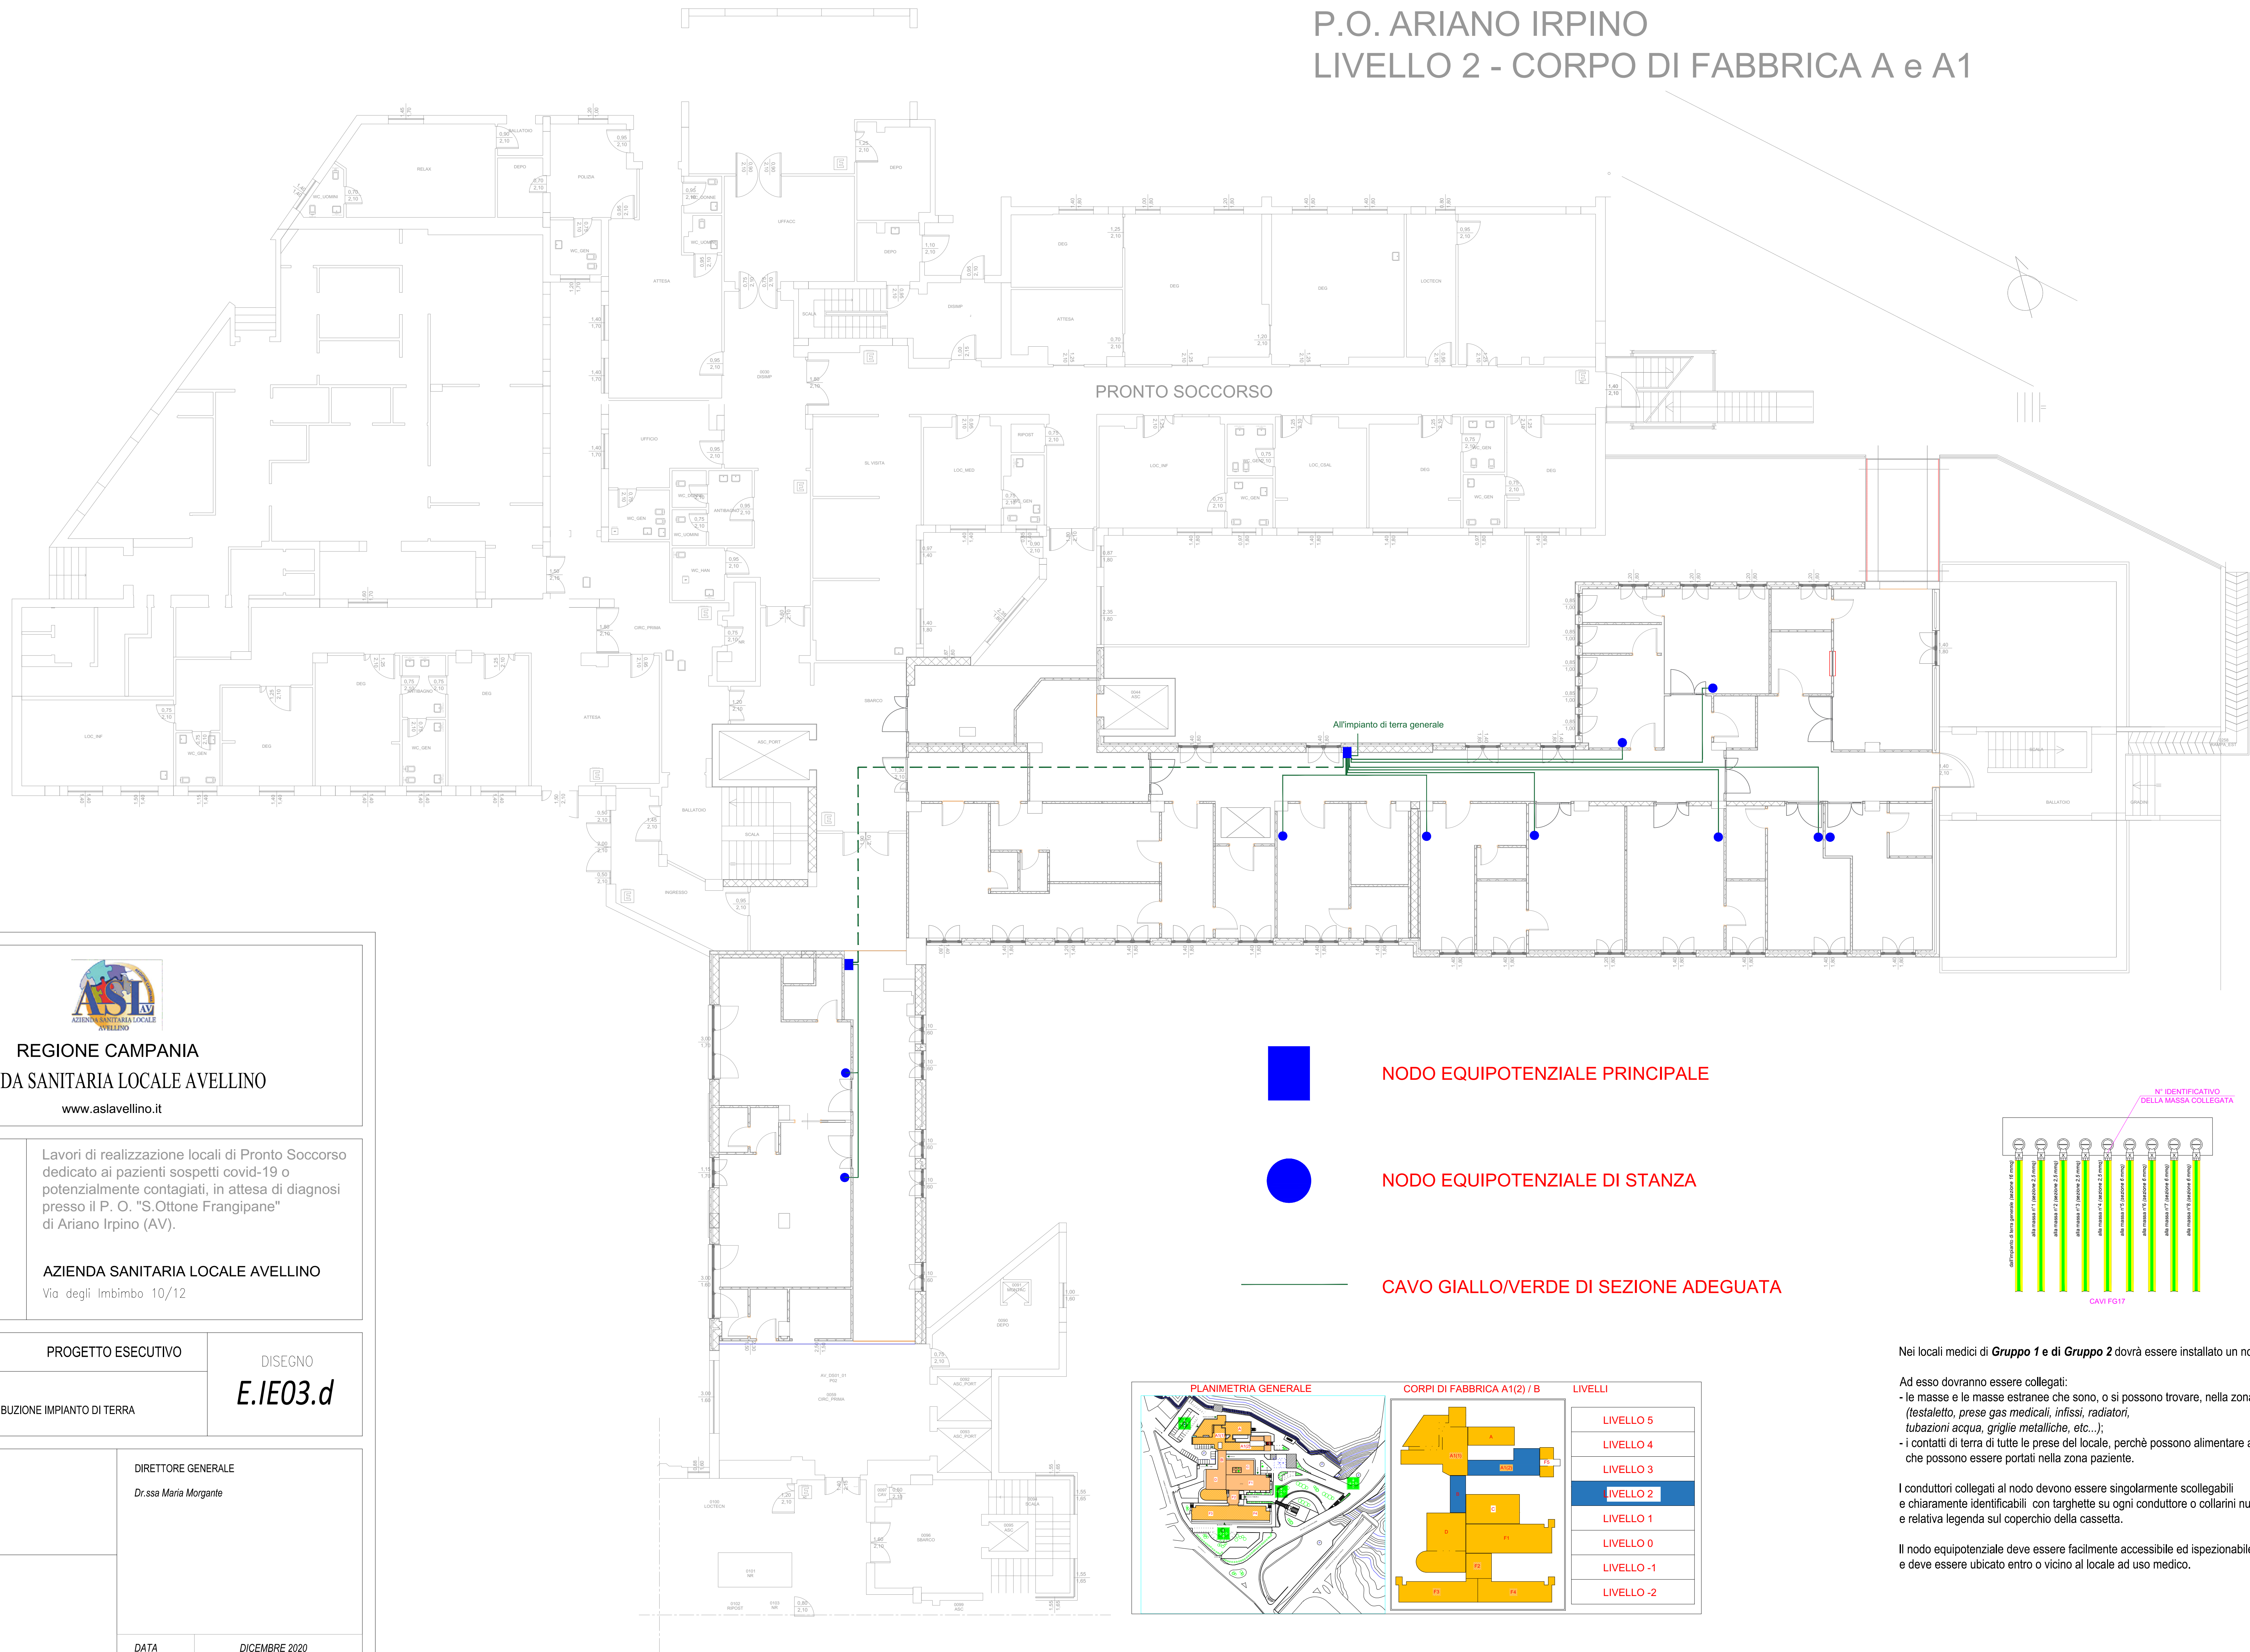

REGIONE CAMPANIA
AZIENDA SANITARIA LOCALE AVELLINO
www.aslavelino.it

OGGETTO: Lavori di realizzazione locali di Pronto Soccorso dedicato ai pazienti sospetti covid-19 o potenzialmente contagiati, in attesa di diagnosi presso il P. O. "S. Ottone Frangipane" di Ariano Irpino (AV).

COMMITTENTE: AZIENDA SANITARIA LOCALE AVELLINO
Via degli Imbimbo 10/12

PROGETTO ESECUTIVO
DISEGNO
DISTRIBUZIONE IMPIANTO DI TERRA
E.IE03.d

RUP
Arch. Marina Abbondandolo

DIRETTORE GENERALE
Dr.ssa Maria Morgante


PROGETTISTA E C.S.E.
Ing. Antonio Salza

DATA
DICEMBRE 2020

■ NODO EQUIPOTENZIALE PRINCIPALE

● NODO EQUIPOTENZIALE DI STANZA

— CAVO GIALLO/VERDE DI SEZIONE ADEGUATA

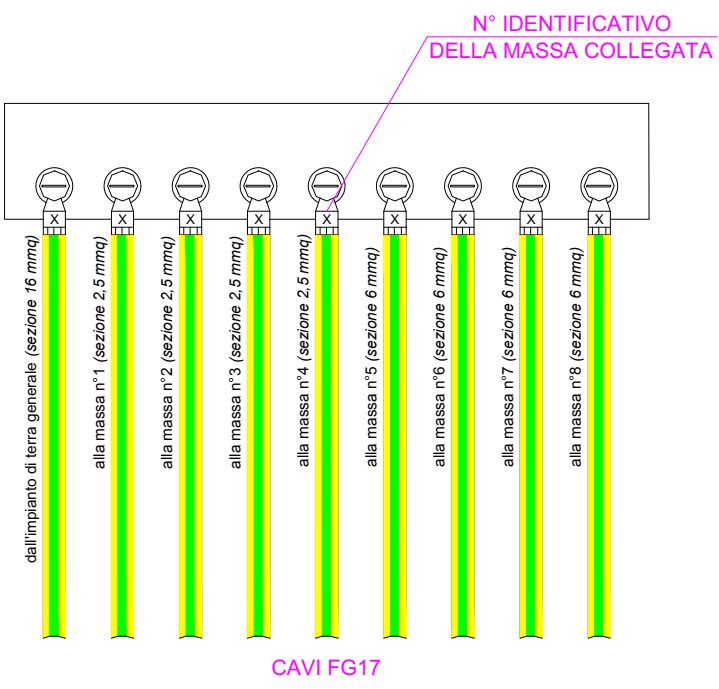

Nei locali medici di **Gruppo 1 e di Gruppo 2** dovrà essere installato un nodo equipotenziale.

Ad esso dovranno essere collegati:
- le masse e le masse estranee che sono, o si possono trovare, nella zona paziente (testalett, prese gas medicali, infissi, radiatori, tubazioni acqua, griglie metalliche, etc...),
- i contatti di terra di tutte le prese del locale, perchè possono alimentare apparecchi che possono essere portati nella zona paziente.

I conduttori collegati al nodo devono essere singolarmente scollegabili e chiaramente identificabili con targhette su ogni conduttore o collari numerabili e relativa legenda sul coperchio della cassetta.

Il nodo equipotenziale deve essere facilmente accessibile ed ispezionabile e deve essere ubicato entro o vicino al locale ad uso medico.

