

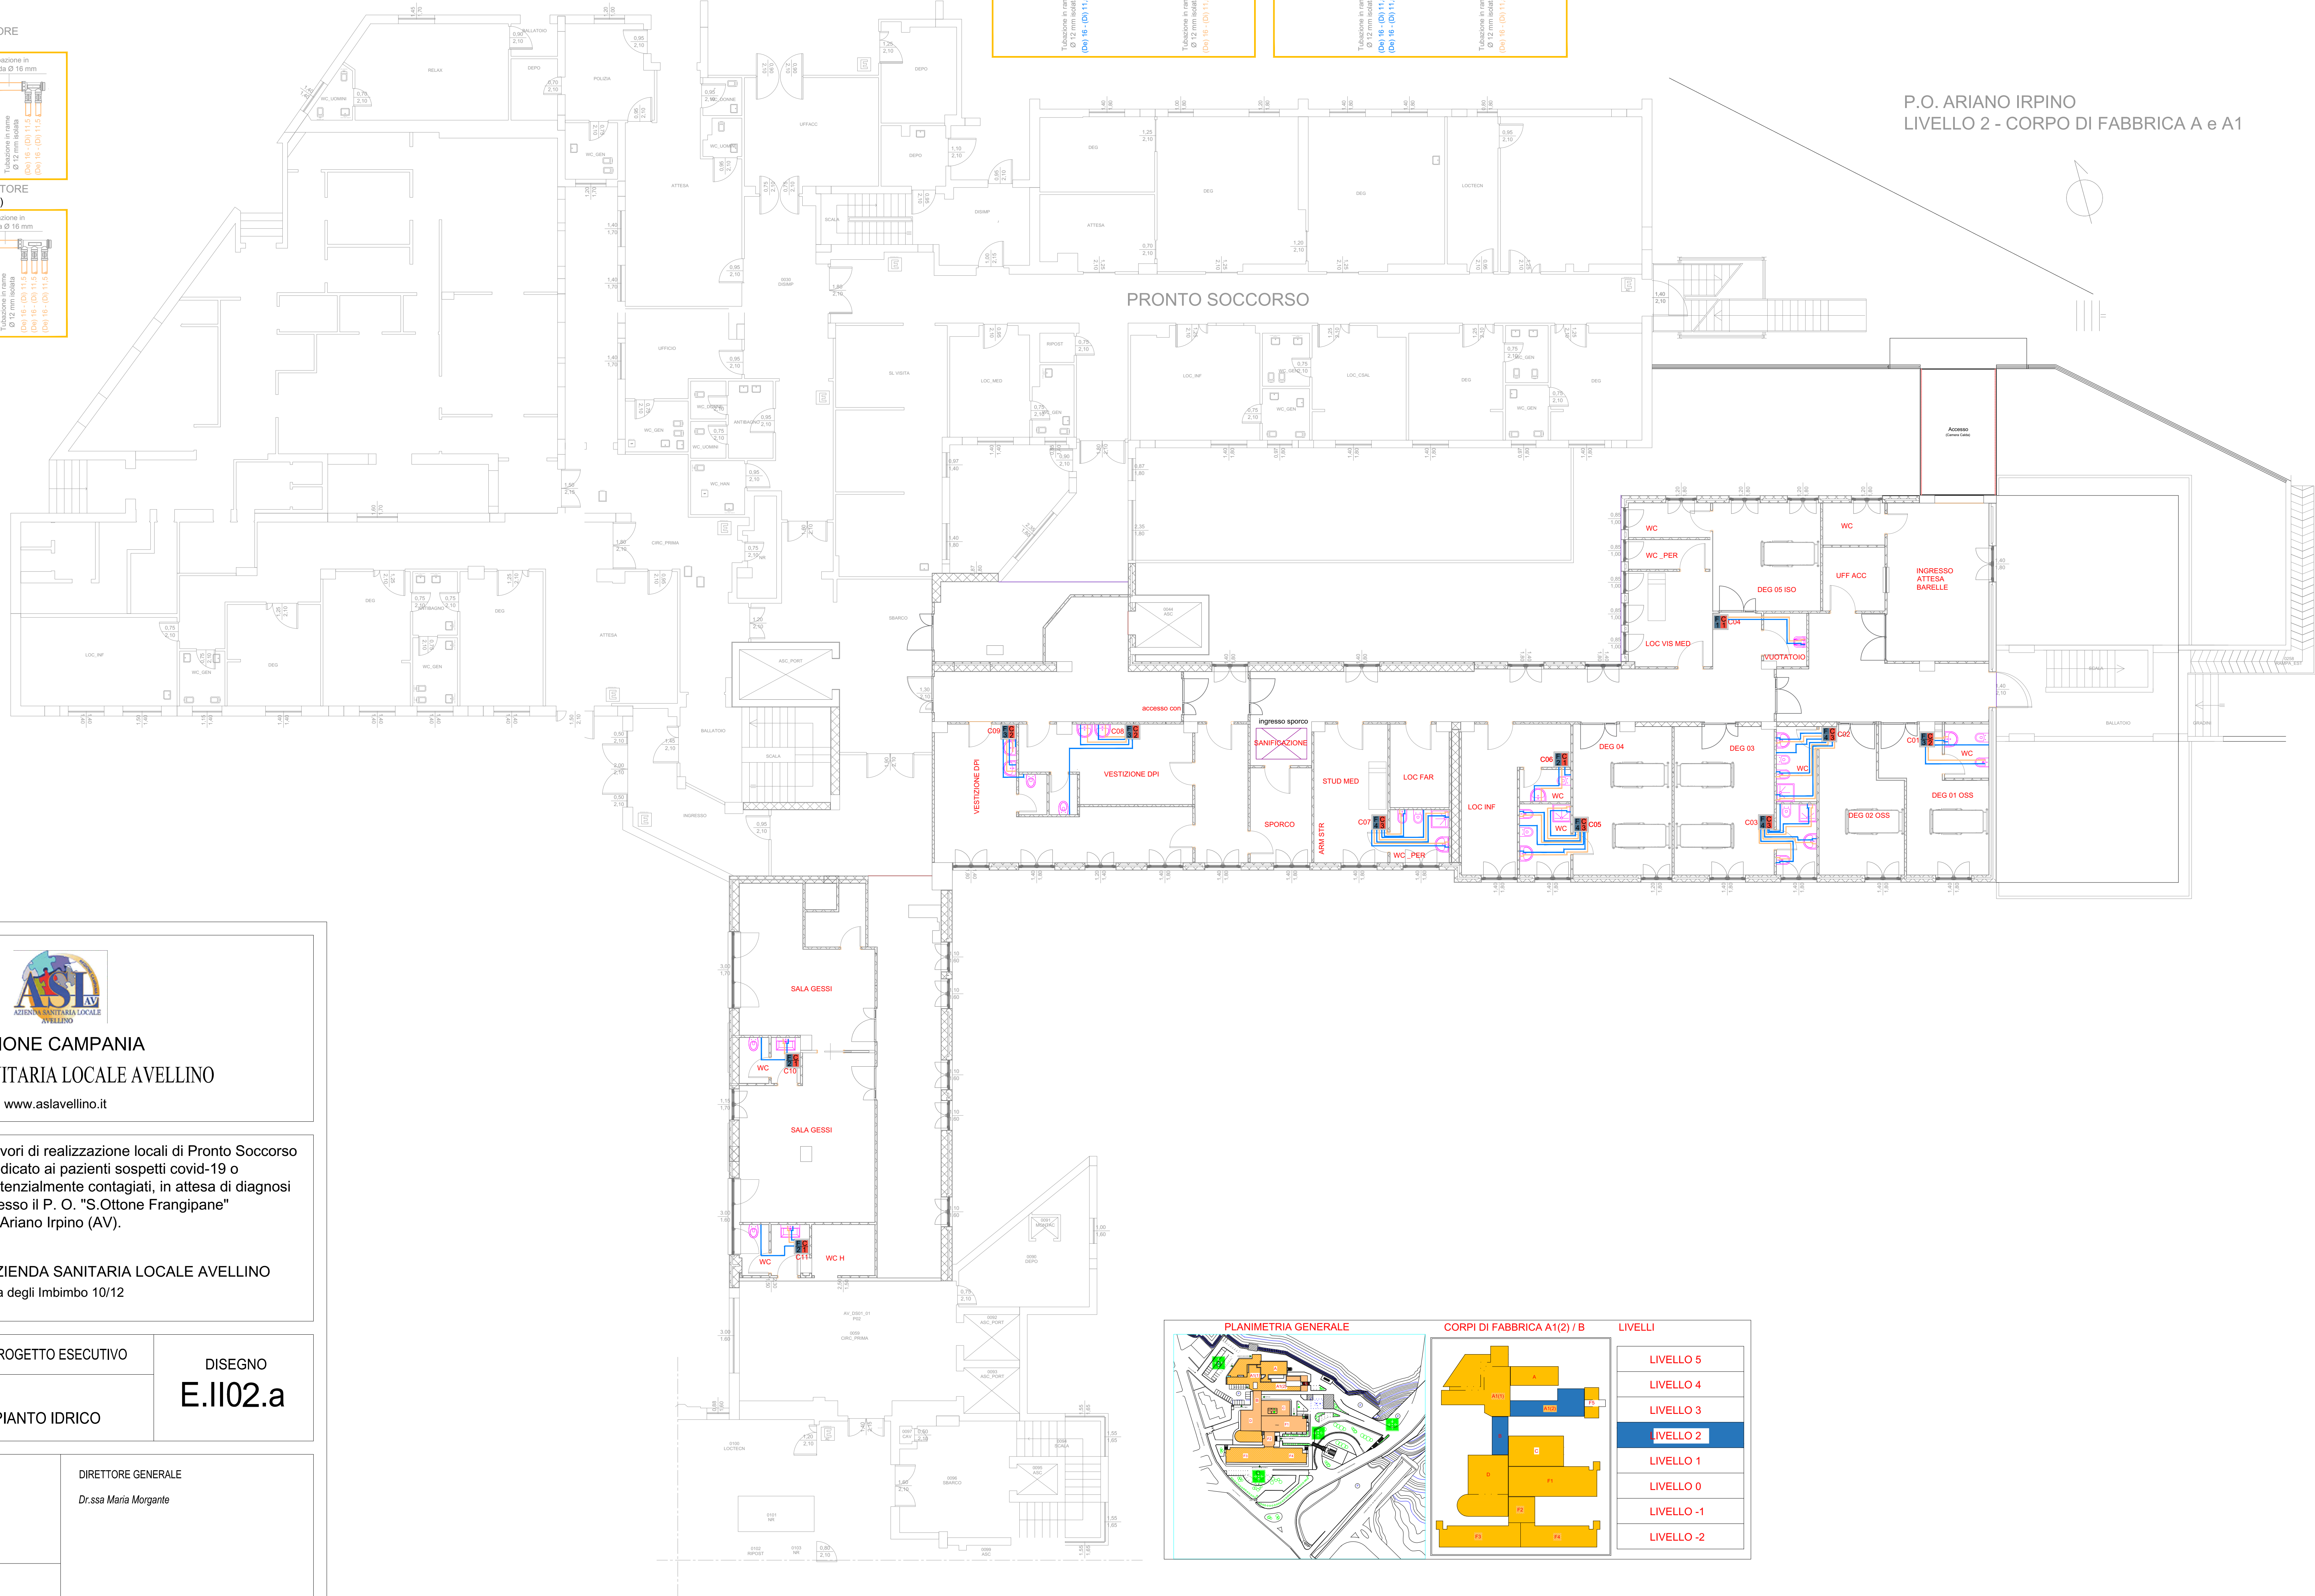
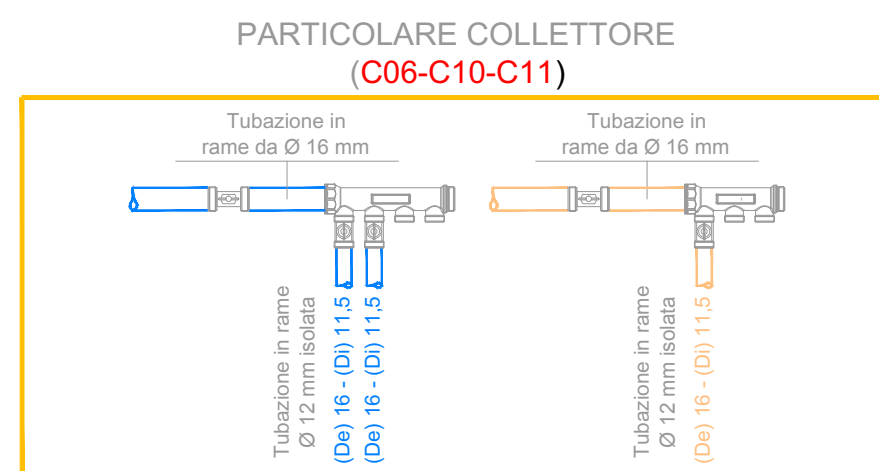
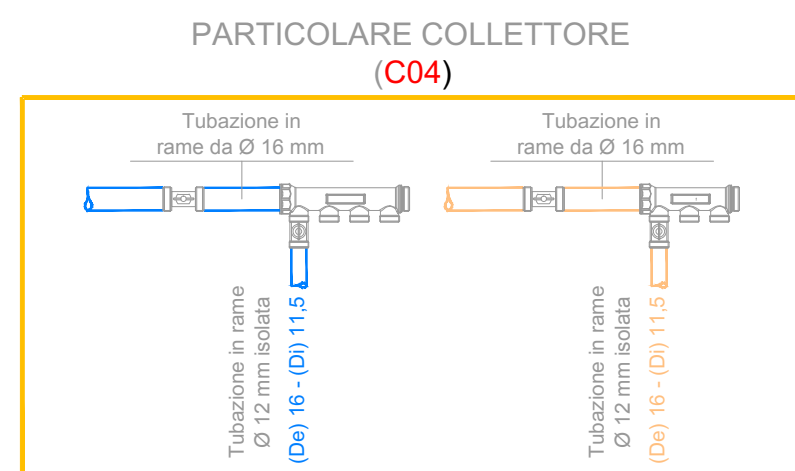


LEGENDA	
	Tubazione di distribuzione acqua calda sanitaria in rame Ø 15 mm - coibentata
	Tubazione di distribuzione acqua fredda sanitaria in rame Ø 12 mm - coibentata
	Collettore di distribuzione acqua calda e fredda aventi dimensioni come da particolari allegati

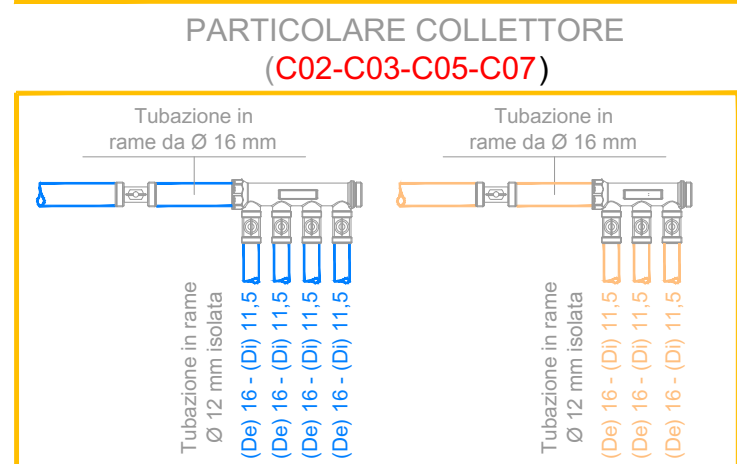

P.O. ARIANO IRPINO
LIVELLO 2 - CORPO DI FABBRICA A e A1

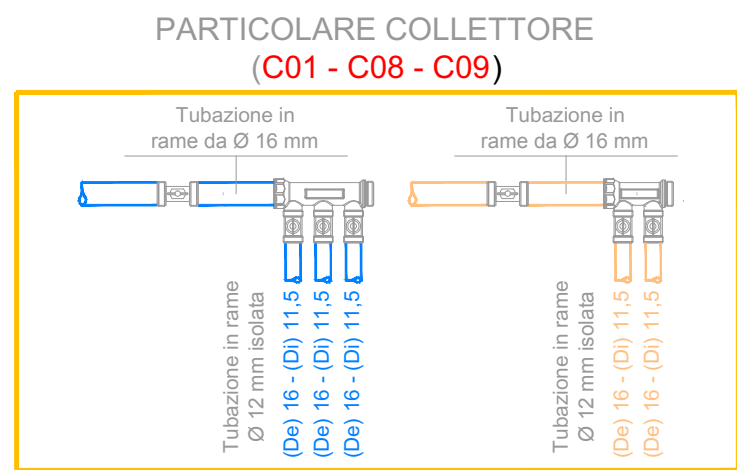

REGIONE CAMPANIA
AZIENDA SANITARIA LOCALE AVELLINO
www.aslavellino.it

OGGETTO: Lavori di realizzazione locali di Pronto Soccorso dedicato ai pazienti sospetti covid-19 o potenzialmente contagiati, in attesa di diagnosi presso il P. O. "S. Ottone Frangipane" di Ariano Irpino (AV).

COMMITTENTE: AZIENDA SANITARIA LOCALE AVELLINO
Via degli Imbimbo 10/12

PROGETTO ESECUTIVO
DENOMINAZIONE
DISTRIBUZIONE IMPIANTO IDRICO

DISEGNO
E.II02.a

RUP
Arch. Marina Abbondandolo

DIRETTORE GENERALE
Dr.ssa Maria Morgante

PROGETTISTA E C.S.E.
Ing. Antonio Salza

DATA
DICEMBRE 2020

