


P.O. ARIANO IRPINO
LIVELLO 2 - CORPO DI FABBRICA A e A1

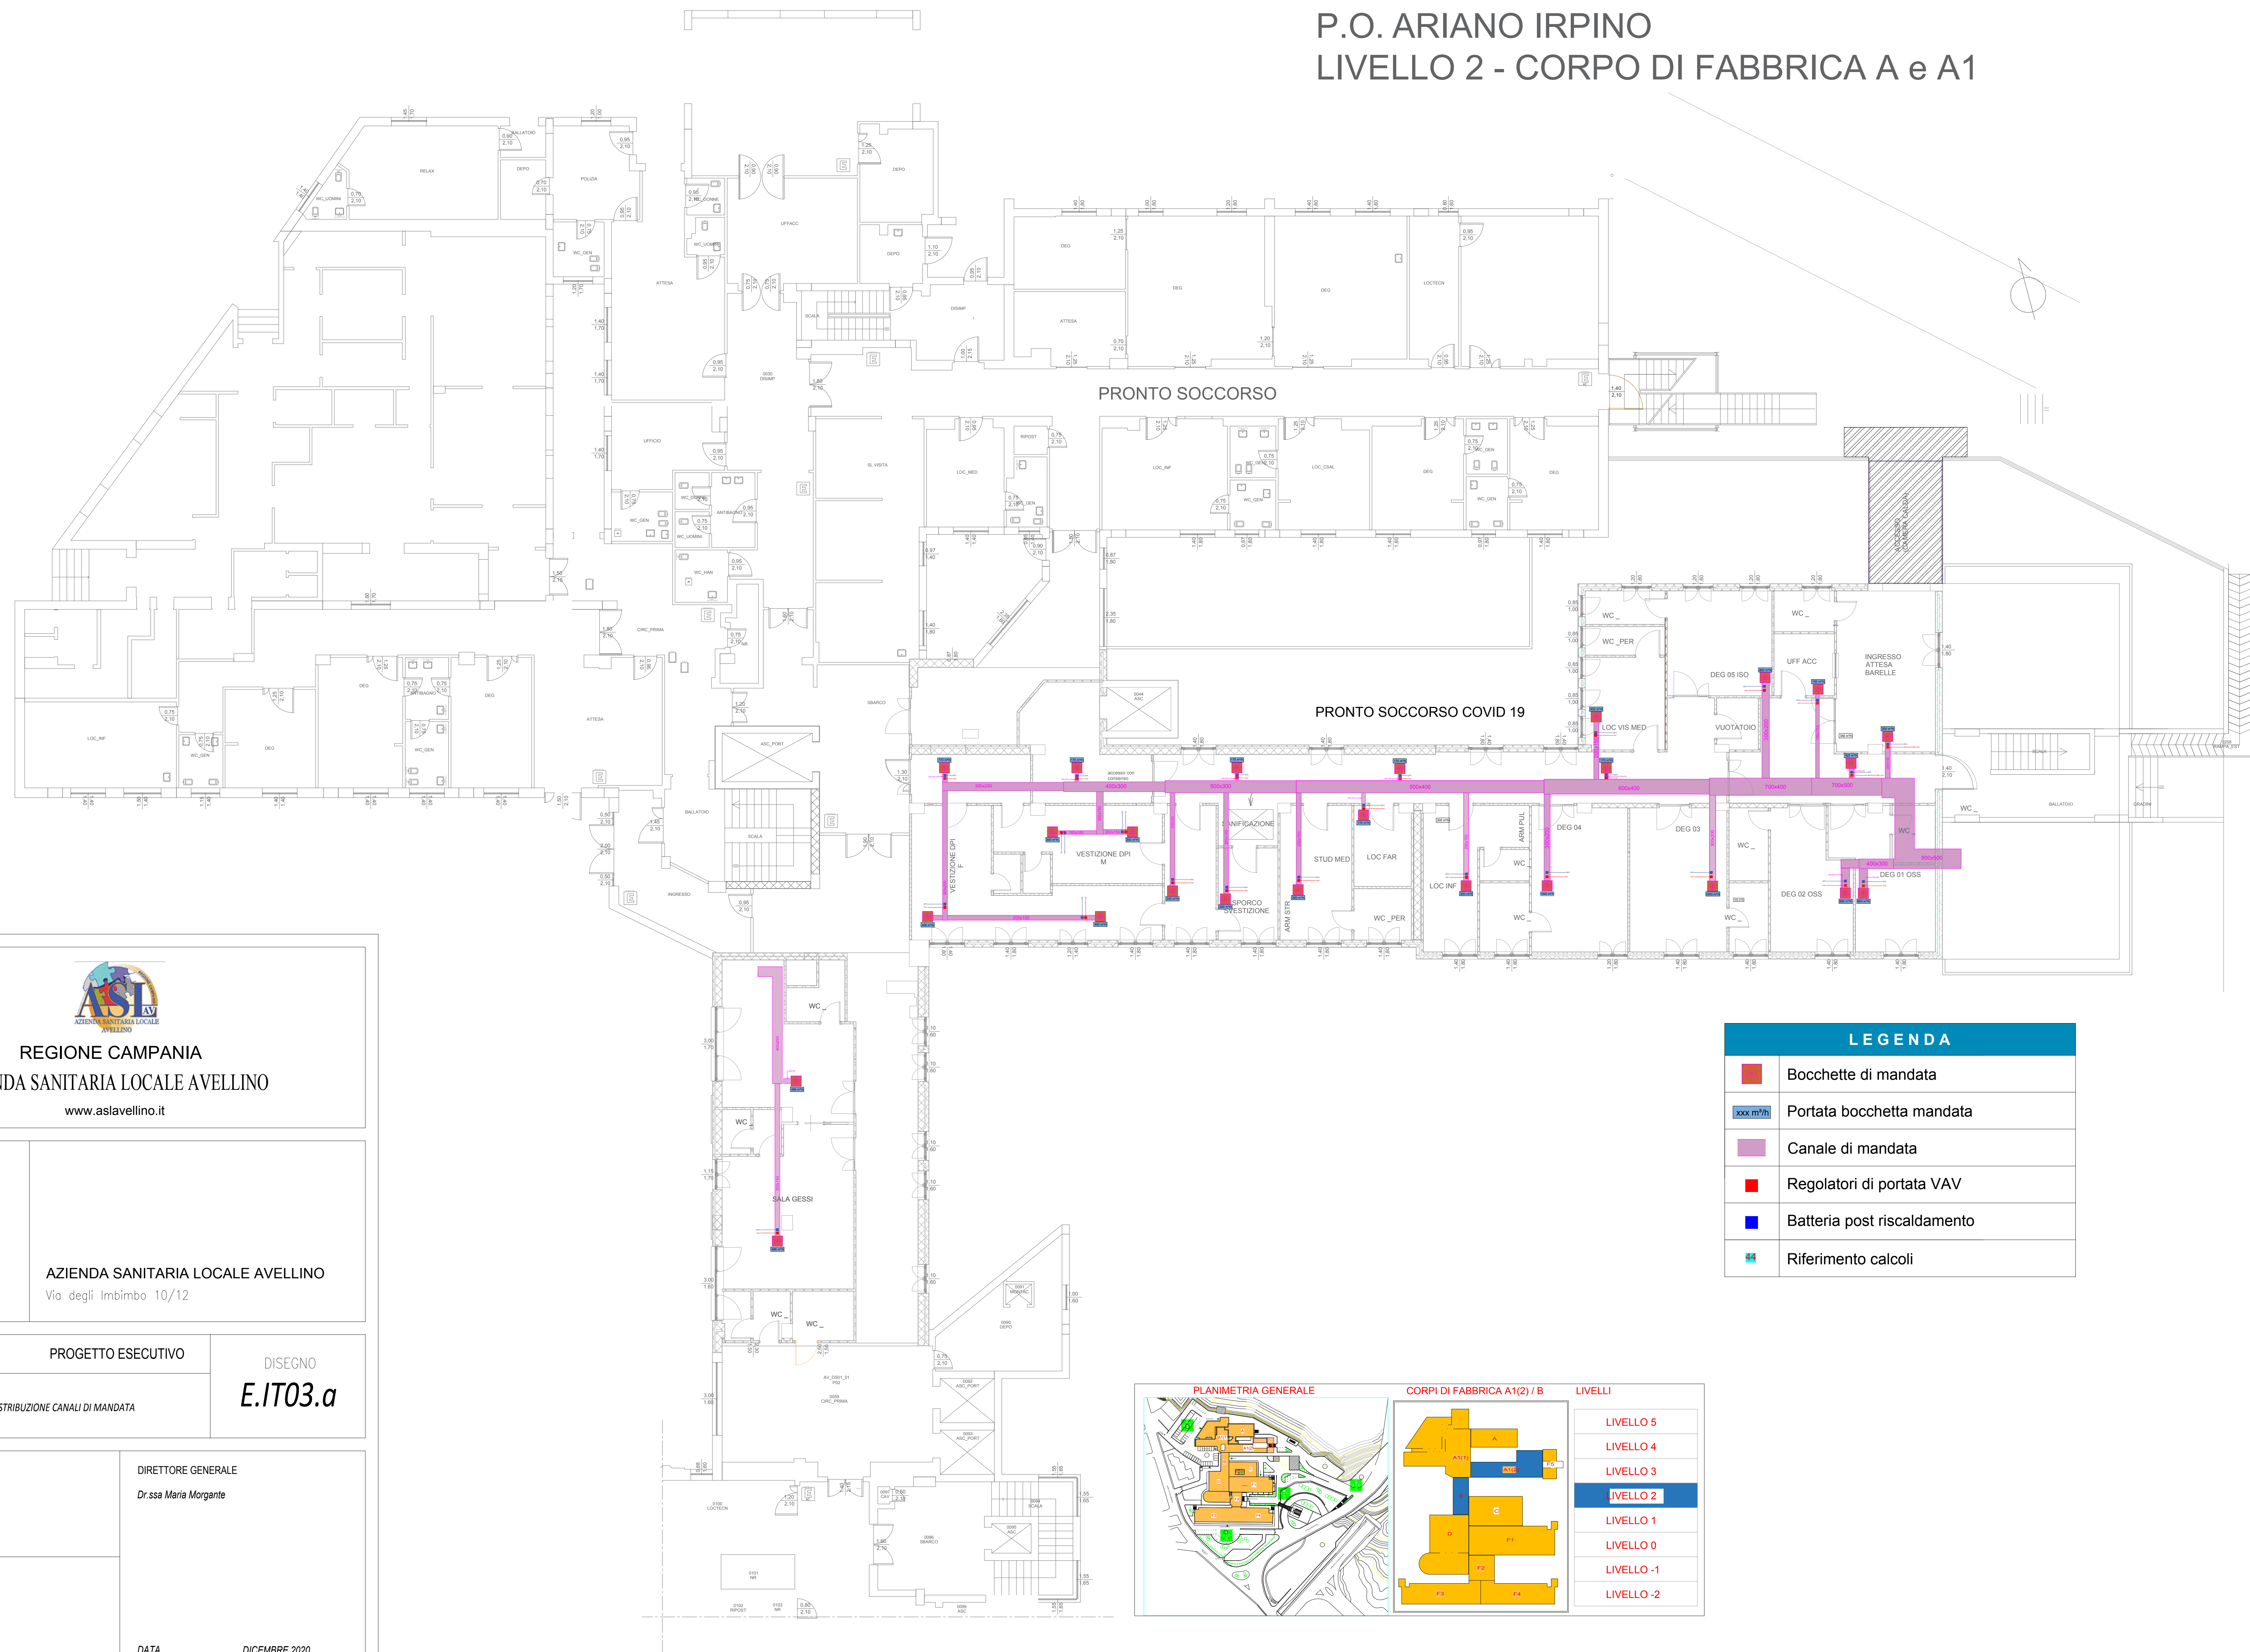

REGIONE CAMPANIA
AZIENDA SANITARIA LOCALE AVELLINO
www.aslavelino.it

OGGETTO:

COMMITTENTE: AZIENDA SANITARIA LOCALE AVELLINO
Via degli Imbimbo 10/12

PROGETTO ESECUTIVO

DENOMINAZIONE
DISTRIBUZIONE CANALI DI MANDATA

DISEGNO
E.IT03.a

RUP
Arch. Marina Abbondandolo

DIRETTORE GENERALE
Dr.ssa Marie Morgante

PROGETTISTA E C.S.E.
Ing. Antonio Salza

DATA
DICEMBRE 2020

LEGENDA

- Bocchette di mandata
- Portata bocchetta mandata
- Canale di mandata
- Regolatori di portata VAV
- Batteria post riscaldamento
- Riferimento calcoli

