


P.O. ARIANO IRPINO
LIVELLO 2 - CORPO DI FABBRICA A e A1

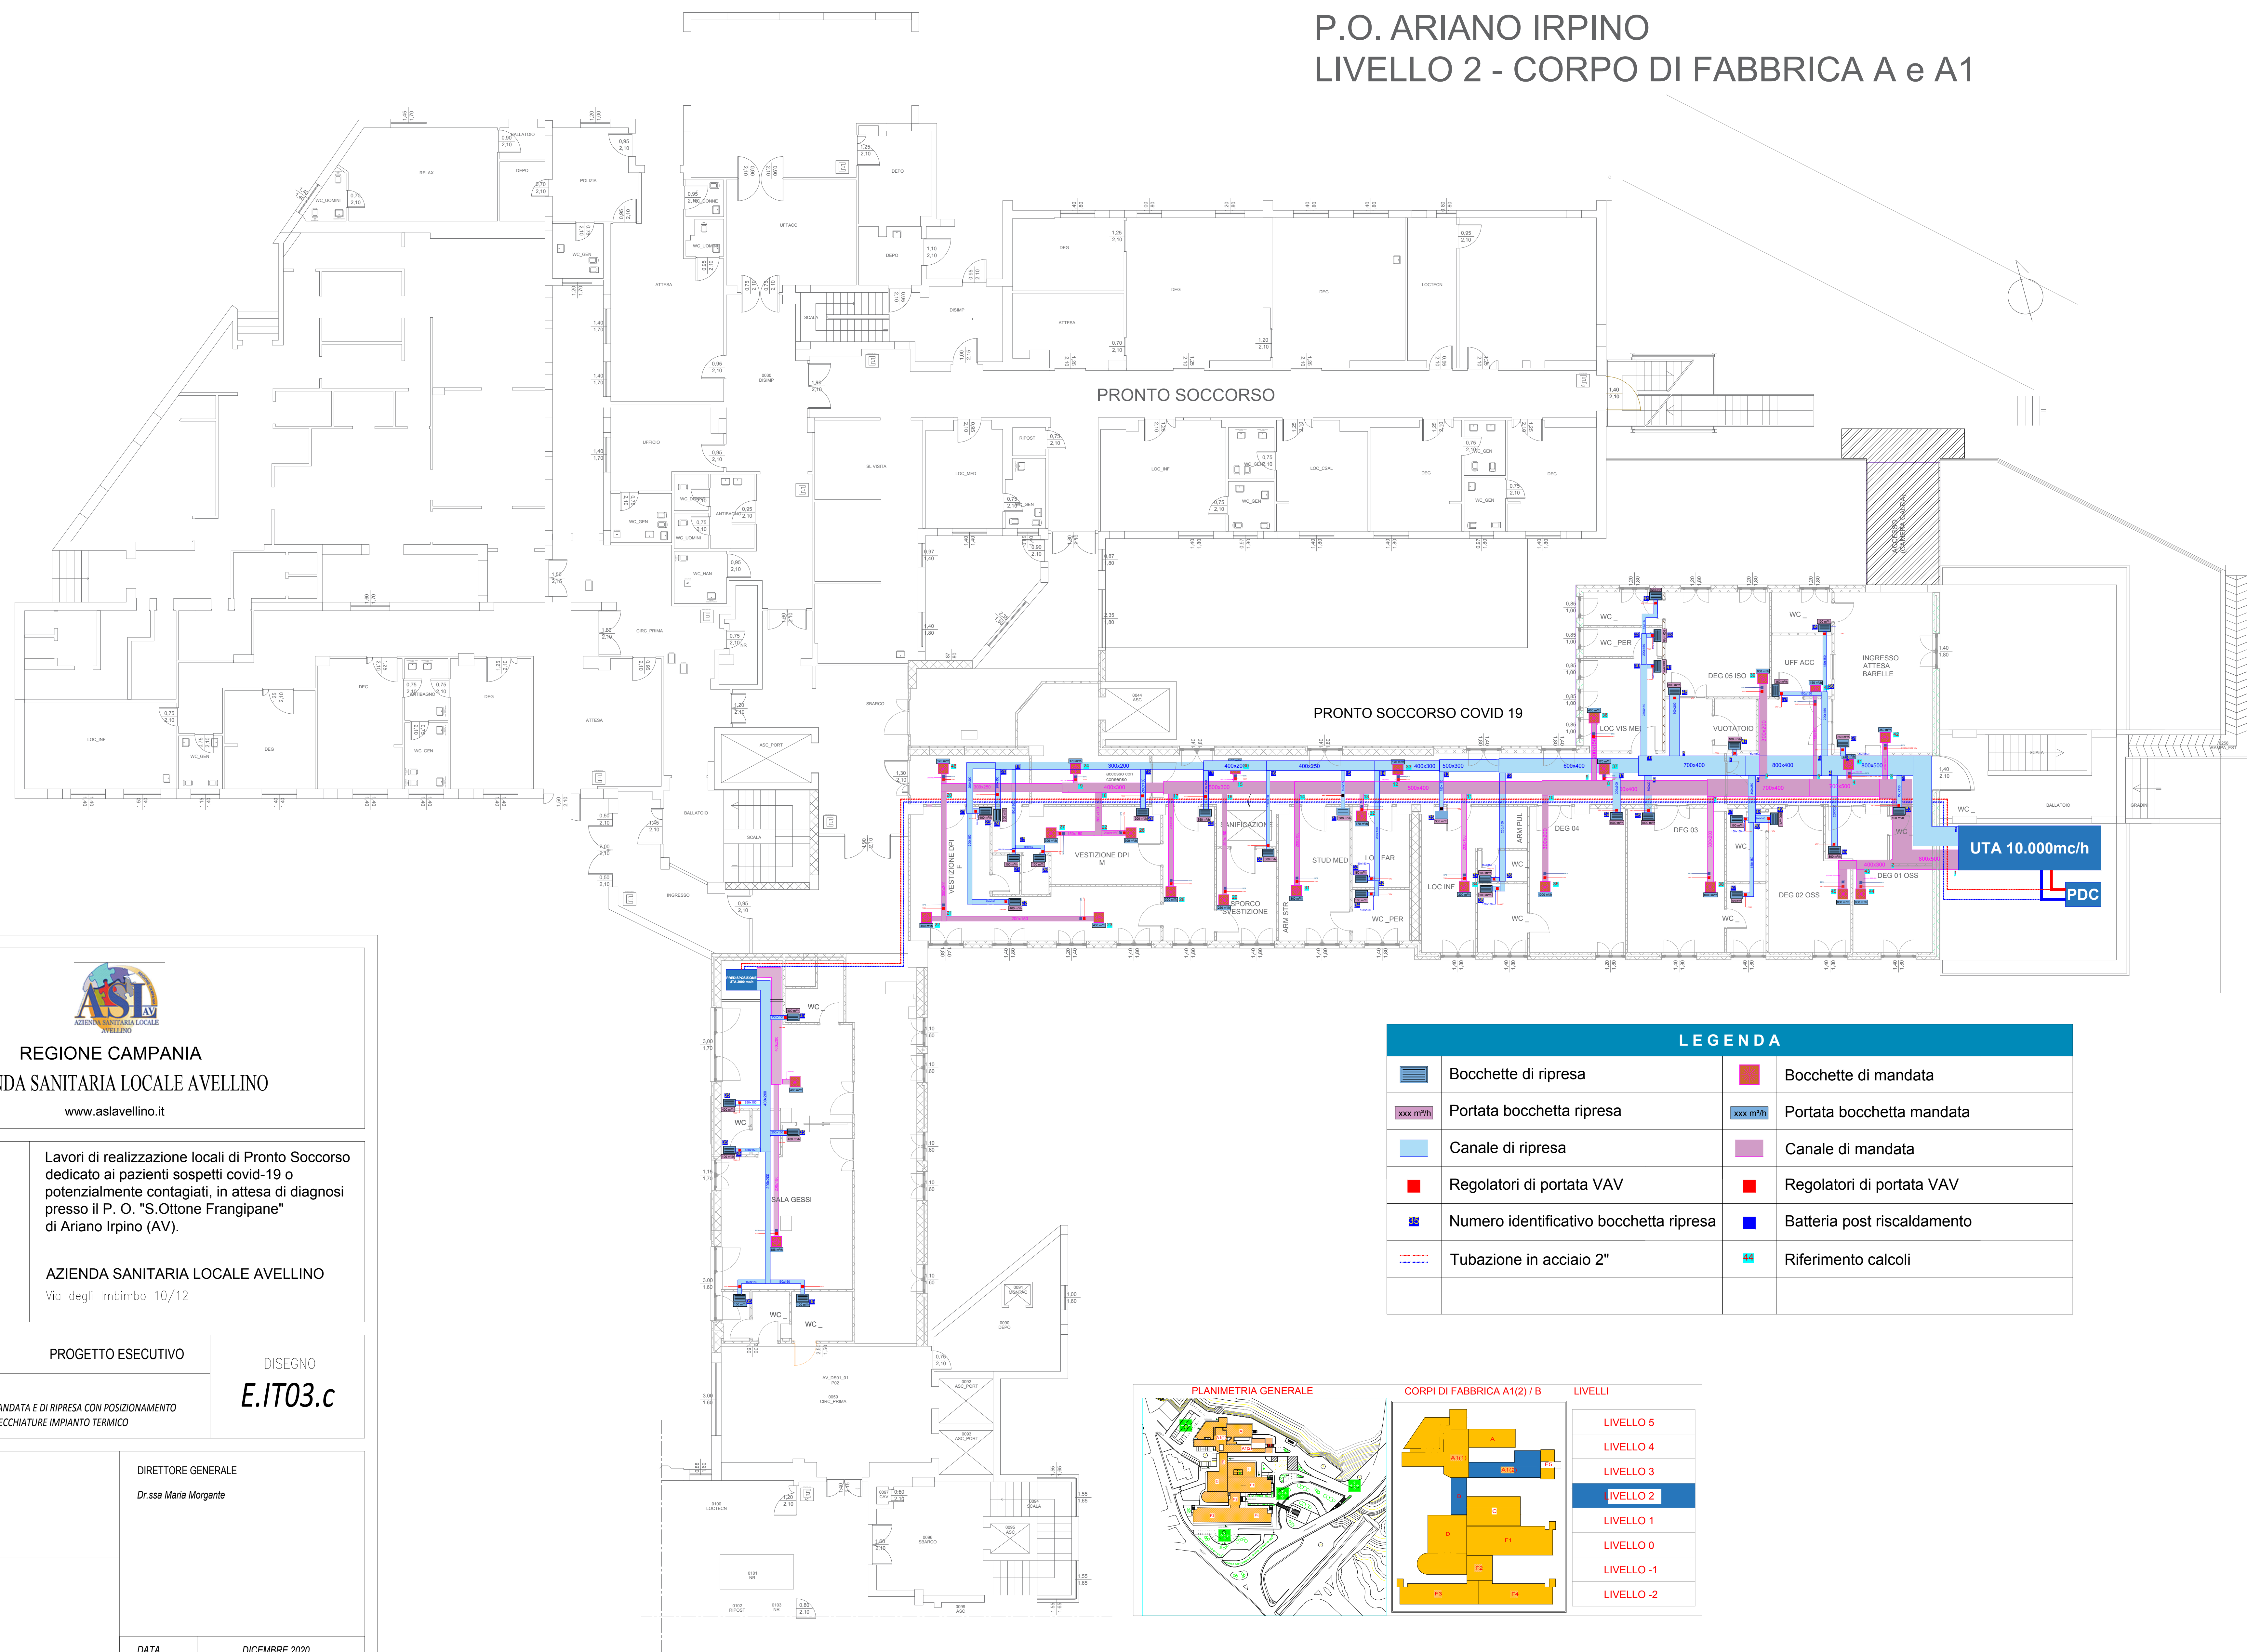

REGIONE CAMPANIA
AZIENDA SANITARIA LOCALE AVELLINO
www.aslavelino.it

OGGETTO: Lavori di realizzazione locali di Pronto Soccorso dedicato ai pazienti sospetti covid-19 o potenzialmente contagiati, in attesa di diagnosi presso il P. O. "S. Ottone Frangipane" di Ariano Irpino (AV).

COMMITTENTE: AZIENDA SANITARIA LOCALE AVELLINO
Via degli Imbimbo 10/12

PROGETTO ESECUTIVO

DISEGNO

DENOMINAZIONE

CANALI DI MANDATA E DI RIPRESA CON POSIZIONAMENTO APPARECCHIATURE IMPIANTO TERMICO

E.IT03.c

RUP

Arch. Marina Abbondandolo

DIRETTORE GENERALE

Dr.ssa Marie Morgante

PROGETTISTA E C.S.E.

Ing. Antonio Salza

DATA

DICEMBRE 2020

LEGENDA

	Bocchette di ripresa		Bocchette di mandata
	Portata bocchetta ripresa		Portata bocchetta mandata
	Canale di ripresa		Canale di mandata
	Regolatori di portata VAV		Regolatori di portata VAV
	Numero identificativo bocchetta ripresa		Batteria post riscaldamento
	Tubazione in acciaio 2"		Riferimento calcoli

